



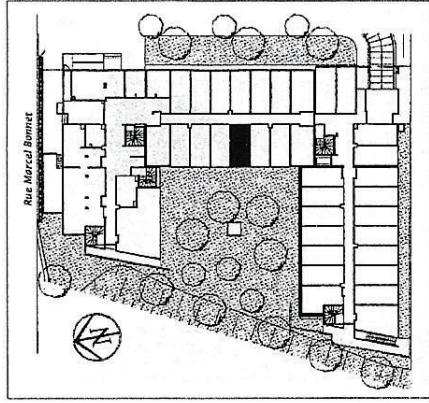

5/06/10
[Signature]

**LES LAUREADES
 DE CACHAN**

Rue Marcel Bonnet, CACHAN

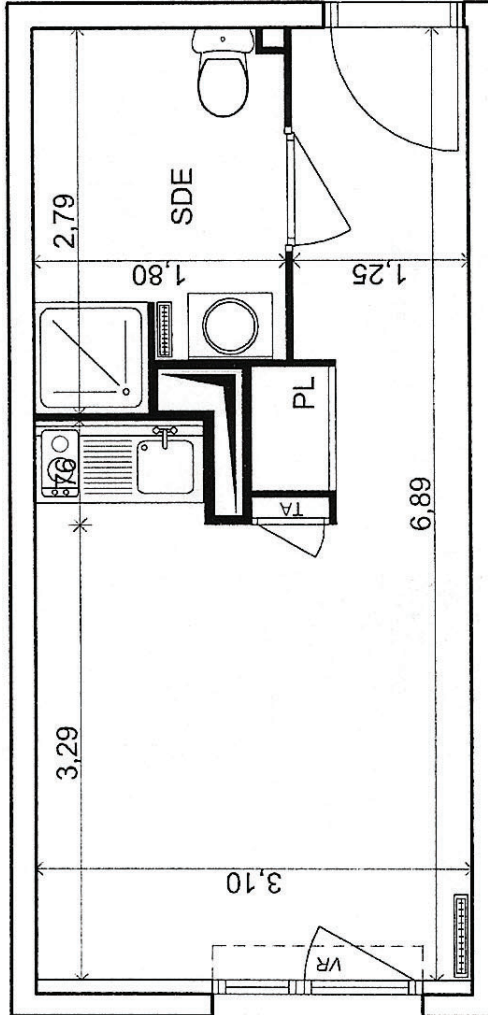

LOGEMENT ETUDIANT

LOT:5

Rez de chaussée

SURFACES	
SEJOUR (avec placard)	15,80m ²
SALLE D'EAU	4,58m ²
SURFACE TOTALE	20,38m ²

Plan à l'échelle 2cm/m



TA: Tableau d'abonné

Le réservataire reconnaît avoir pris connaissance de l'avertissement suivant:
 Des modifications sont susceptibles d'être apportées aux plans des appartements en fonction des nécessités techniques de la réalisation, tant en ce qui concerne les dimensions libres que l'équipement.
 Les surfaces et cotes sont approximatives. Les retombées, faux plafonds, soffites, canalisations ainsi que l'emplacement des équipements s'ils sont représentés, sont figurés à titre indicatif.


[Handwritten signature]

Plan établi le 12 novembre 2009
 pour Icade Promotion Logement



LES LAUREADES DE CACHAN

Rue Marcel Bonnet. CACHAN

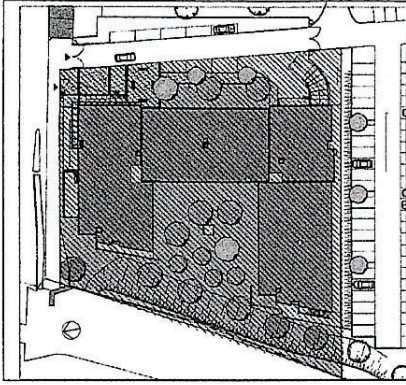


PLAN DE MASSE

Echelle 1/300°

DATE: 23 NOV. 2009


Plan établi le 12 novembre 2009
pour Icade Promotion Logement

5/10/06/16
Cachan

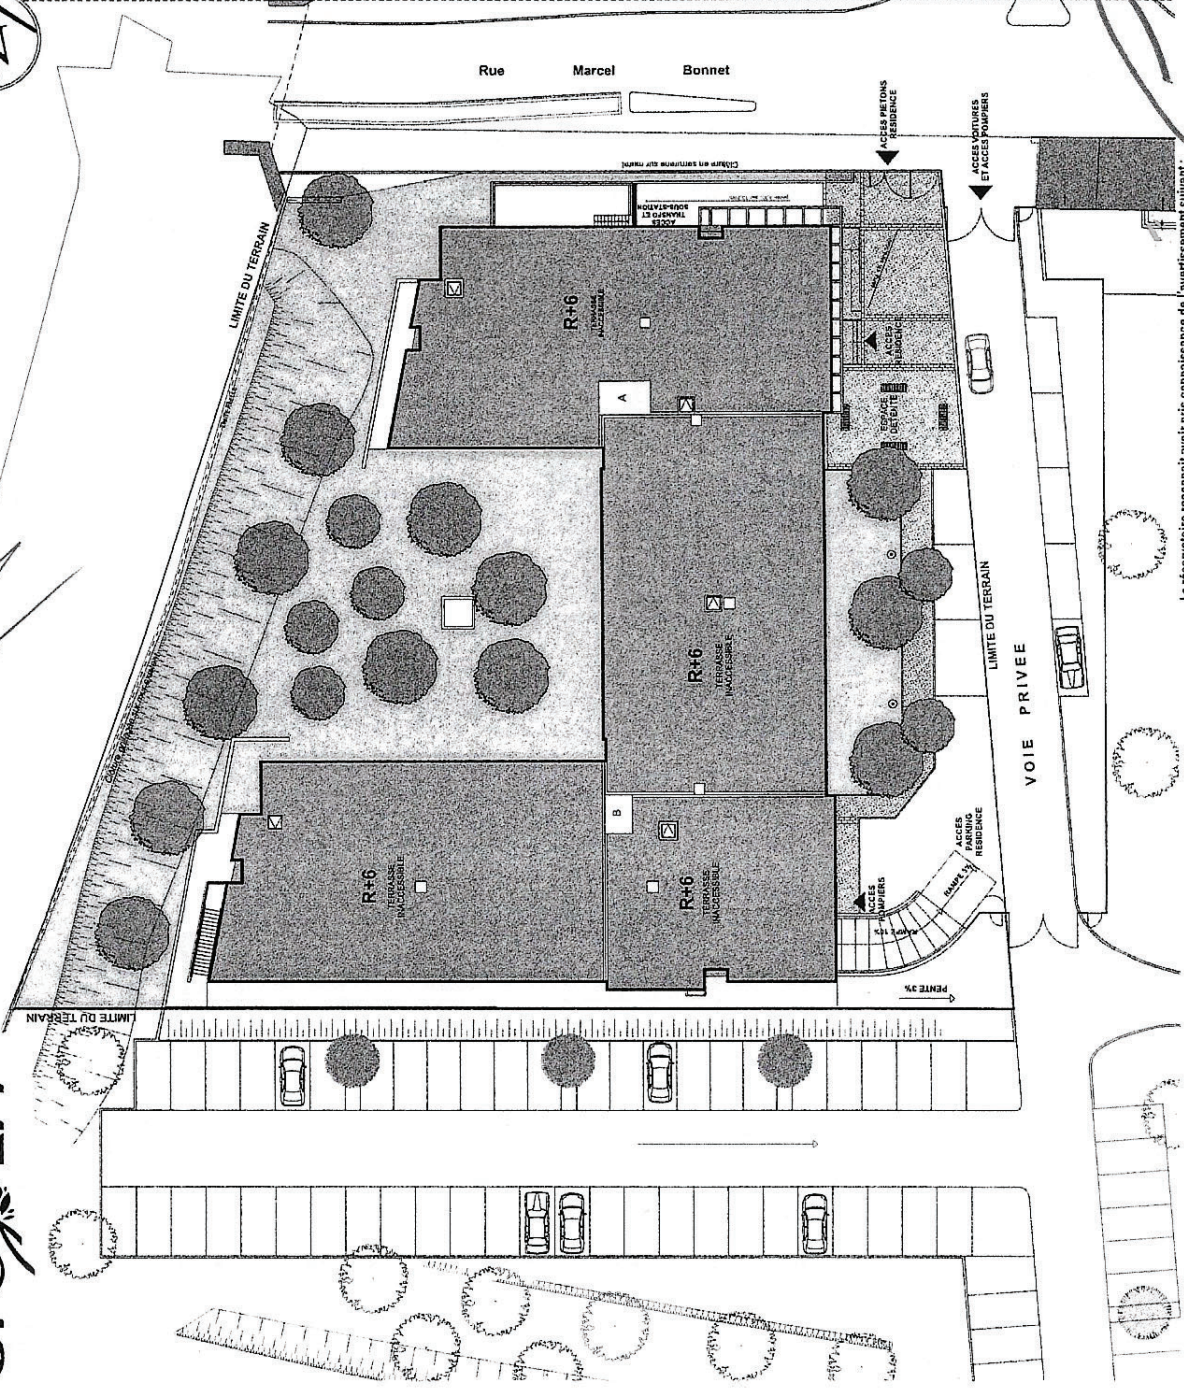



5/06/10
[Handwritten signature]

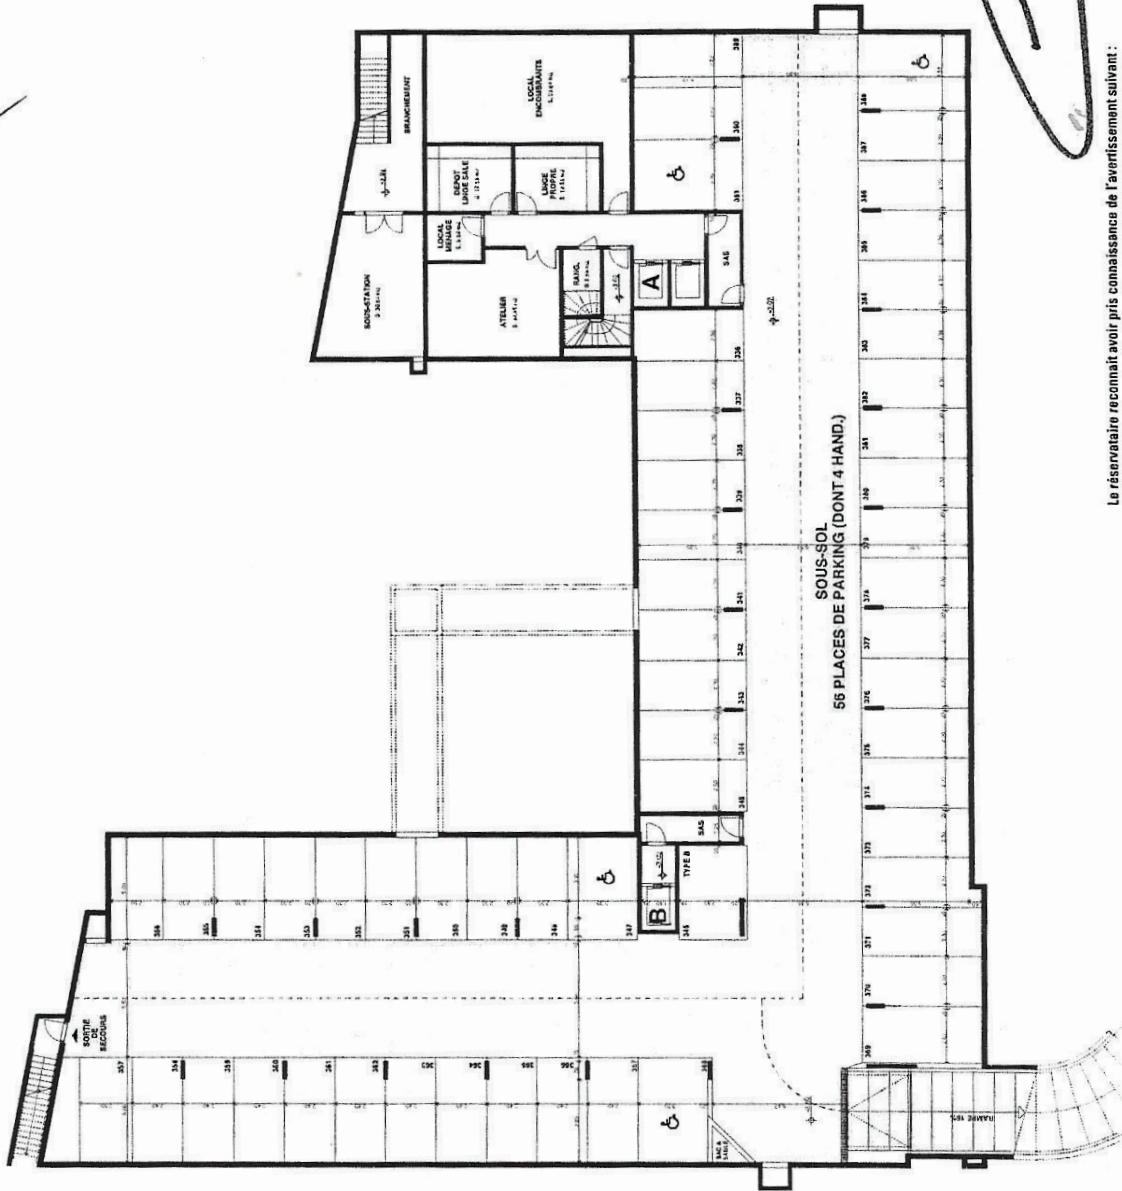


[Handwritten signature]

Le réservataire reconnait avoir pris connaissance de l'avertissement suivant :
 le plan du sous-sol peut subir des modifications liées aux contraintes techniques
 imposées par la structure de l'immeuble.



**LES LAUREADES
 DE CACHAN**

Rue Marcel Bonnet, CACHAN

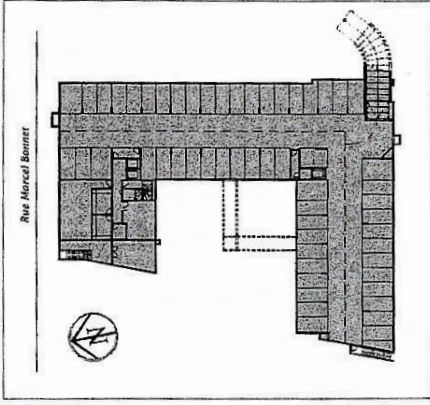

PLAN DU SOUS-SOL

Echelle 1/200°

DATE: 2 FEV. 2010

Plan établi le 12 novembre 2009
 pour Icade Promotion Logement