


MARMA NDE

SAS IMMOBILIERE DVD
1, rue de Saint Cloud - 92 150 SURESNES

" ILOT LAFFITEAU "
Rue des Religieuses 47200 MARMA NDE
EHPAD 98 lits


Etablissements d'hébergement pour personnes âgées dépendantes

CHAMBRE 108

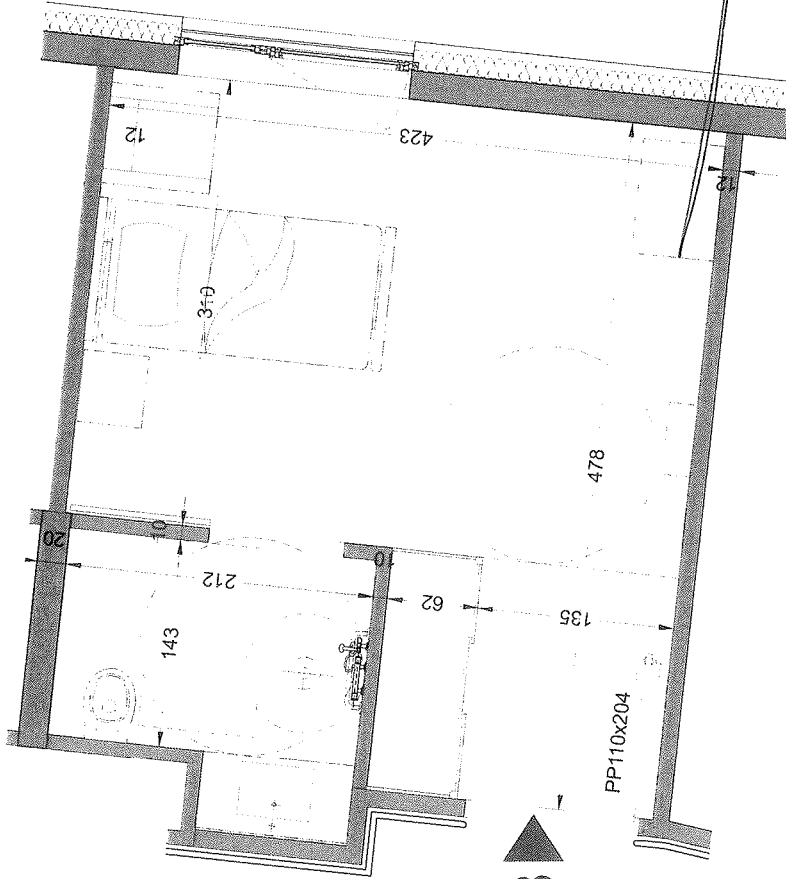

108

PP110x204

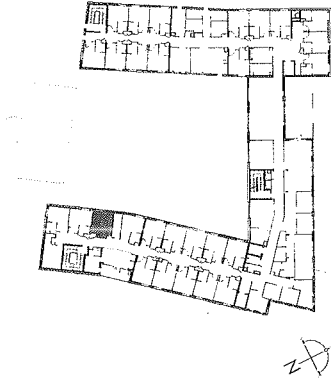

NIVEAU	TYPE
1er ETAGE	CHAMBRE 1 LIT

TABLEAU DE SURFACE	
CHAMBRE	16,19 m ²
SALLE DE BAIN	3,94 m ²
TOTAL	20,13 m²


ANNEXE à la minute
d'un acte reçu le :
29 JAN. 2016
Par le notaire soussigné.

ECHELLE 1/50





NOTA

Des modifications sont susceptibles d'être apportées à ce plan en fonction des nécessités de la réalisation, tant en ce qui concerne les dimensions libres et les équipements. Les surfaces indiquées sont approximatives. Les retombées, soffites, faux plafonds, la dimensions des gaines techniques ainsi que l'emplacement des équipements sont figurés à titre indicatif. Les canalisations, barbacanes, descentes EP, trappes de visite sur les gaines techniques et appareil de chauffage ne sont pas figurés sur le plan.

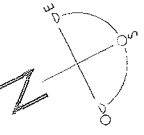

- Parties communes
- Parties privatives - locaux d'activités
- Parties privatives - chambres

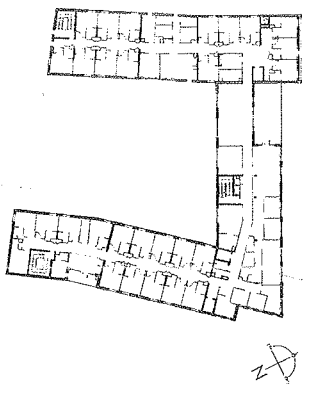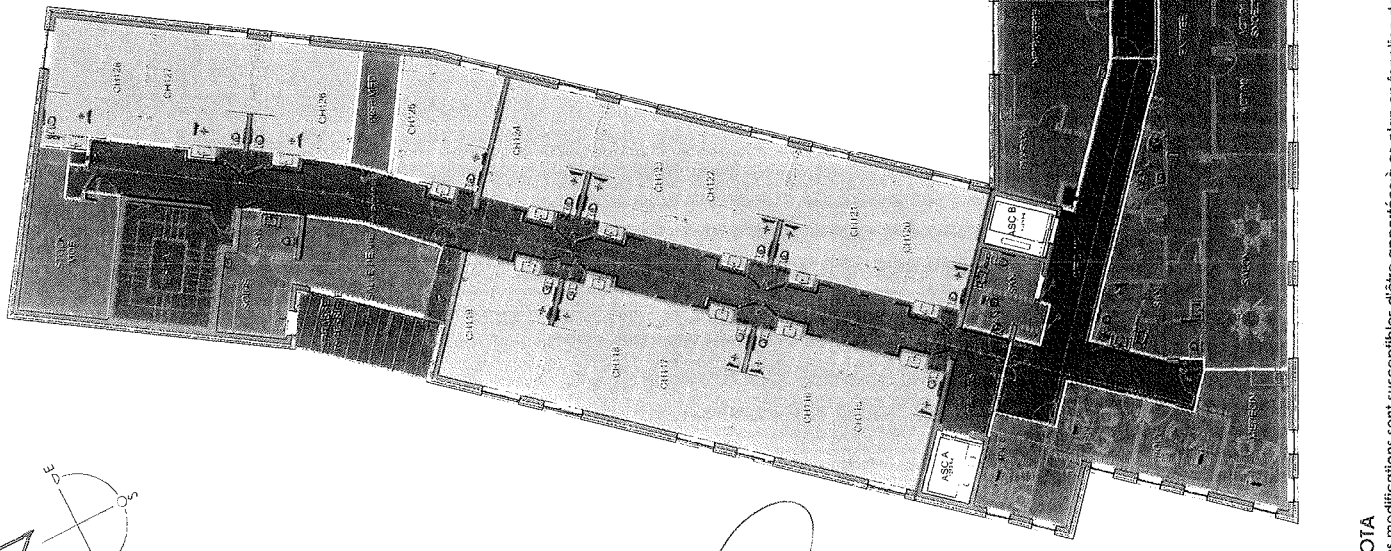

NIVEAU	TYPE
1er ETAGE	

TABLEAU DE SURFACE	
TOTAL	

ANNEXE à la minute
d'un acte reçu le :
7-9 JAN 2016
Par le notaire soussigné

ECHELLE

MARMA NDE
SAS IMMOBILIERE DVD
1, rue de Saint Cloud - 92 150 SURESNES

"ILOT LAFFITEAU"
Rue des Religieuses 47200 MARMANDE
EHPAD 98 lits
Etablissements a hébergement pour personnes âgées dépendantes

R+1

NOTA


Des modifications sont susceptibles d'être apportées à ce plan en fonction des nécessités de la réalisation, tant en ce qui concerne les dimensions libres et les équipements. Les surfaces indiquées sont approximatives. Les retombées, soffites, faux plafonds, la dimensions des gaines techniques ainsi que l'emplacement des équipements sont figurés à titre indicatif. Les canalisations, barbacanes, descentes EP, trappes de visite sur les gaines techniques et appareil de chauffage ne sont pas figurés sur le plan.

MARMA NDE
SAS IMMOBILIERE DVD
 1, rue de Saint Cloud - 92 150 SURESNES

"ILOT LAFFITEAU"
 Rue des Religieuses 47200 MARMANDE
EHPAD 98 Lits

Etablissements d'hébergement pour personnes âgées dépendantes.

PLAN MASSE

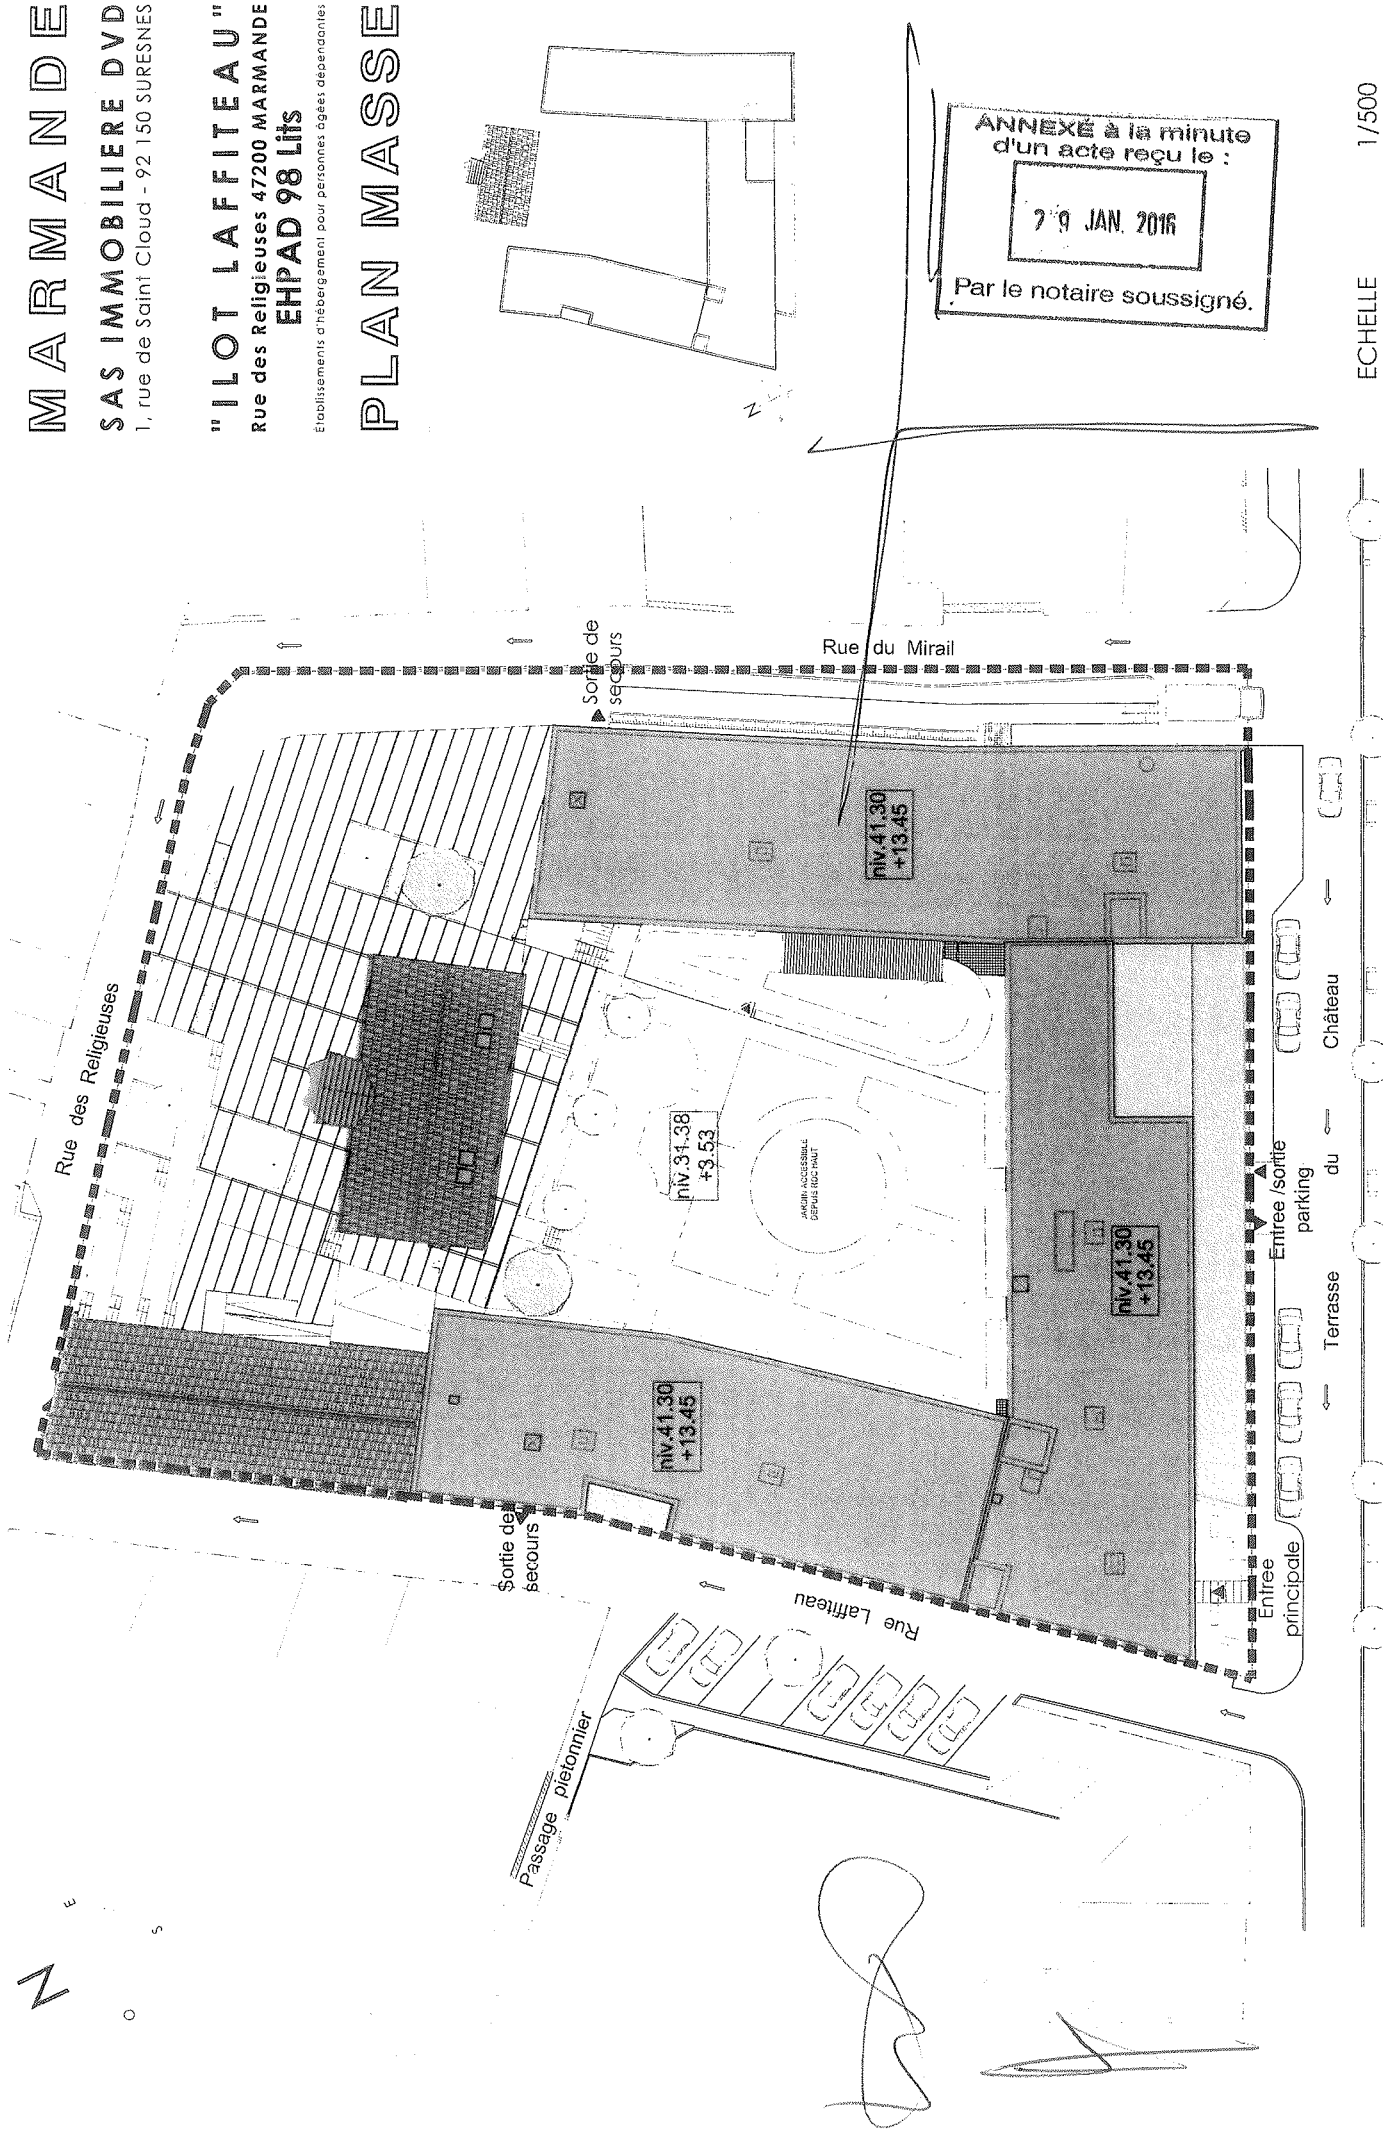

ANNEXÉ à la minute
 d'un acte reçu le :
29 JAN. 2016
 Par le notaire soussigné.

ECHELLE 1/500

NOTA
 Des modifications sont susceptibles d'être apportées à ce plan en fonction des nécessités de la réalisation, tant en ce qui concerne les dimensions libres et les équipements.
 Les surfaces indiquées sont approximatives. Les retombées, soffites, faux plafonds, la dimensions des gaines techniques ainsi que l'emplacement des équipements sont figurés à titre indicatif.
 Les canalisations, barbacanes, descentes EP, trappes de visite sur les gaines techniques et appareil de chauffage ne sont pas figurés sur le plan.