

Création d'un EHPAD
d'une Résidence Services Seniors
et d'un Accueil de Jour



Rue des Peupliers

Avril 2011

Ech : 1/50

BOBIGNY (93)

R+1

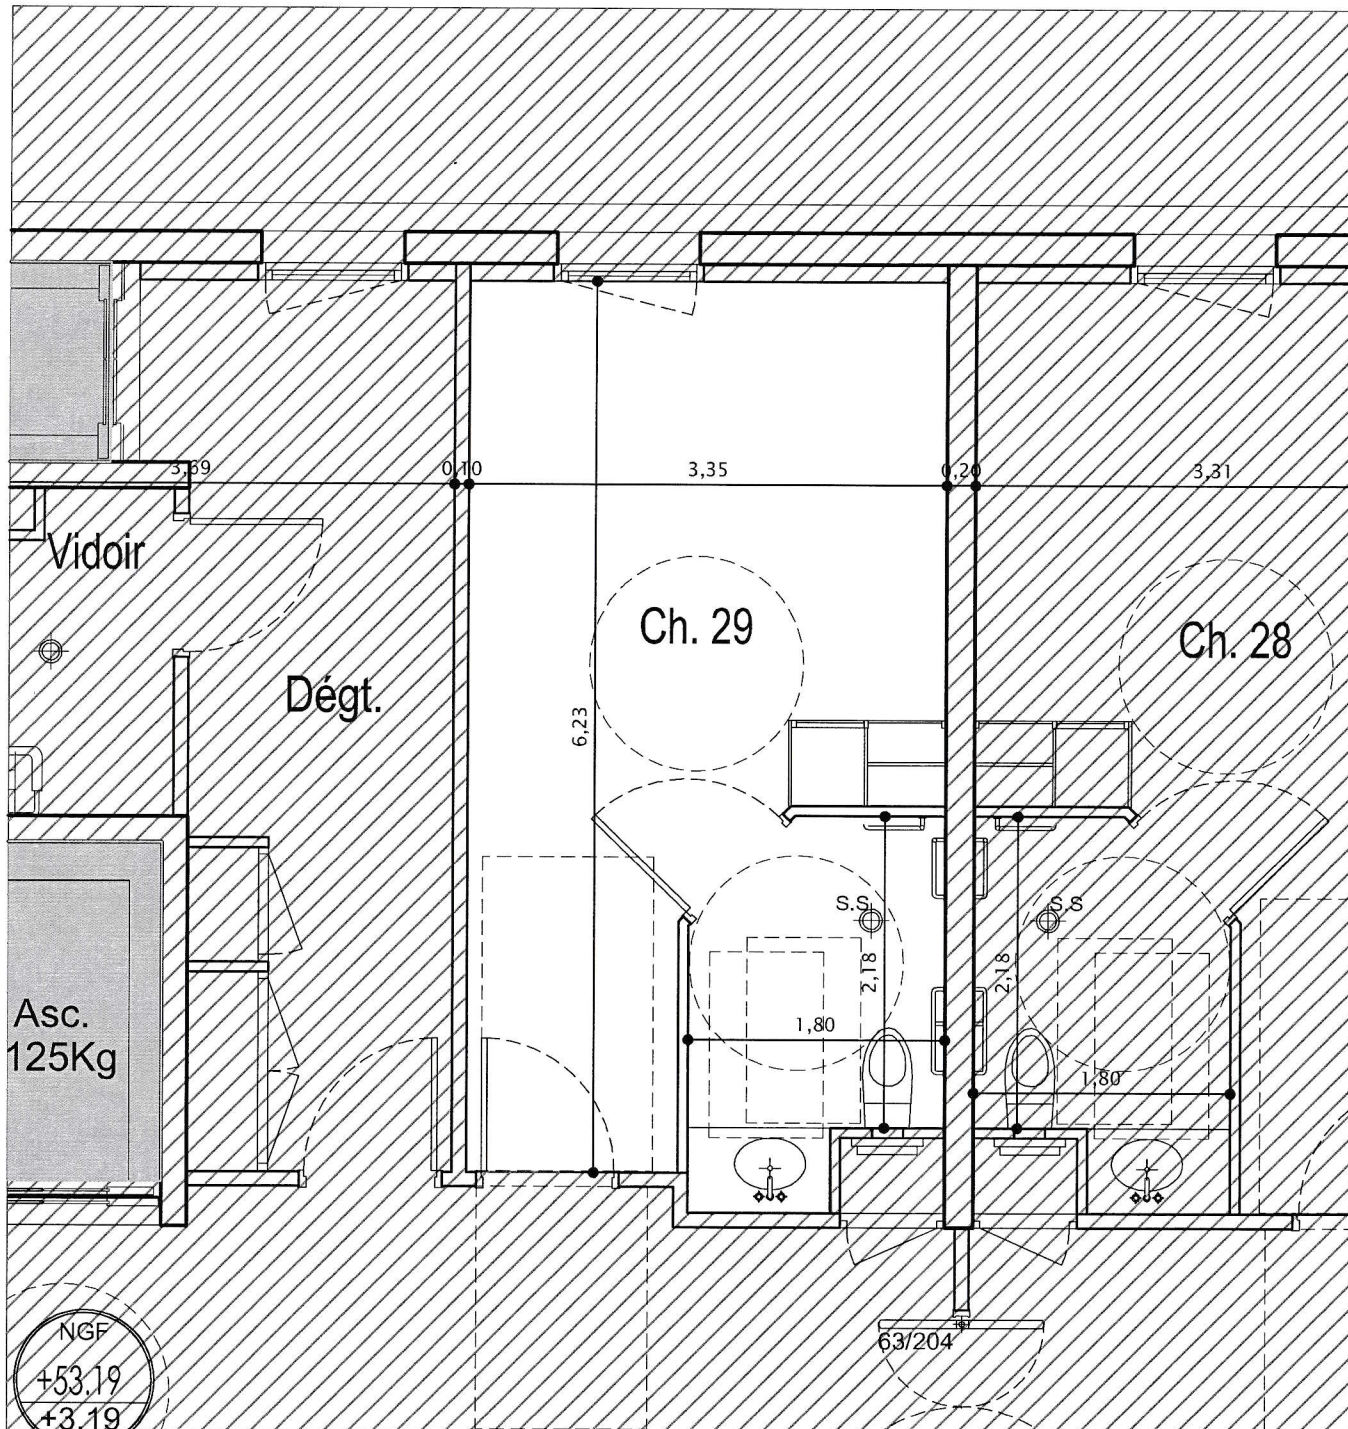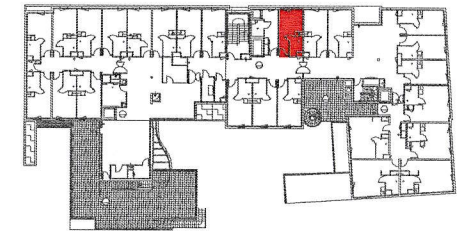

Chambre 29

Chambre	16,40	m ²
Sde	4,23	m ²
Total	20.63	m ²

NGF
+53.19
+3.19