


RESIDENCE POUR PERSONNES AGEES

MARSEILLE SAINT PIERRE


515, rue Saint Pierre 13 012 MARSEILLE



2EME ETAGE

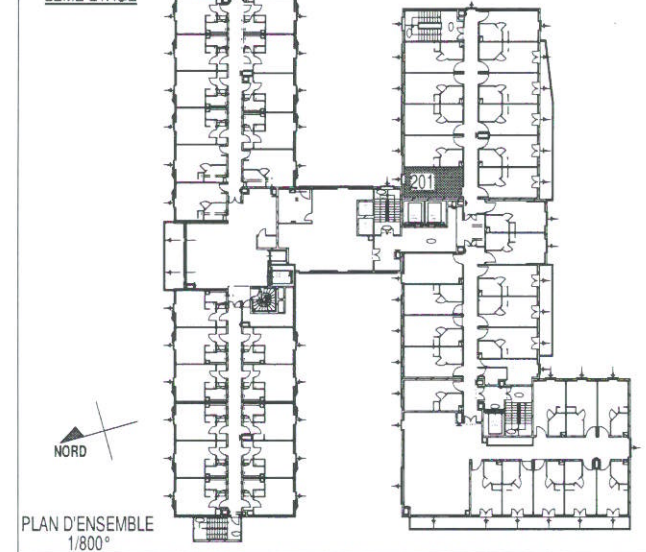

PLAN D'ENSEMBLE
1/800°

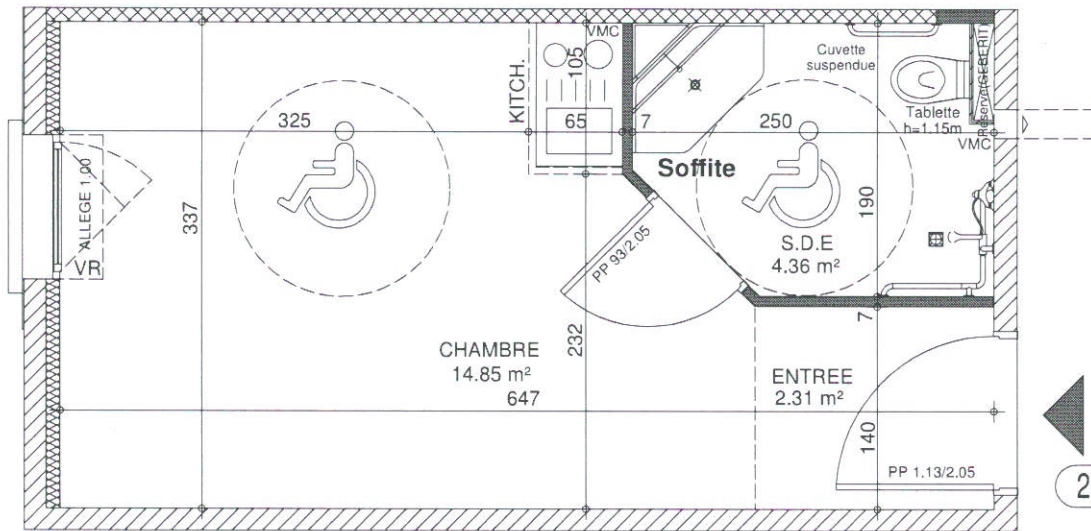

2ème étage
201
21.52m²

ECHELLE: 1/50°



NIVEAU	2EME ETAGE (Résidence pour personnes âgées)
NUMERO DE CHAMBRE	201
CHAMBRE + KITCH.	14.85 m²
S.D.E.	04.36 m²
ENTREE	02.31 m²

SURFACE HABITABLE	21.52 m²
--------------------------	-----------------

LES SURFACES HABITABLES SONT A VERIFIER SUR PLACE

Des modifications sont susceptibles d'être apportées à ce plan en fonction des nécessités techniques de la réalisation tant en ce qui concerne les dimensions libres que les équipements. Les retombées, faux-plafonds ainsi que l'emplacement des équipements sont figurés à titre indicatif.