


"RESIDENCE LA SAVANE"

GIRONDE (33)

Allée de Lespurgères 33 470 GUJAN MESTRAS

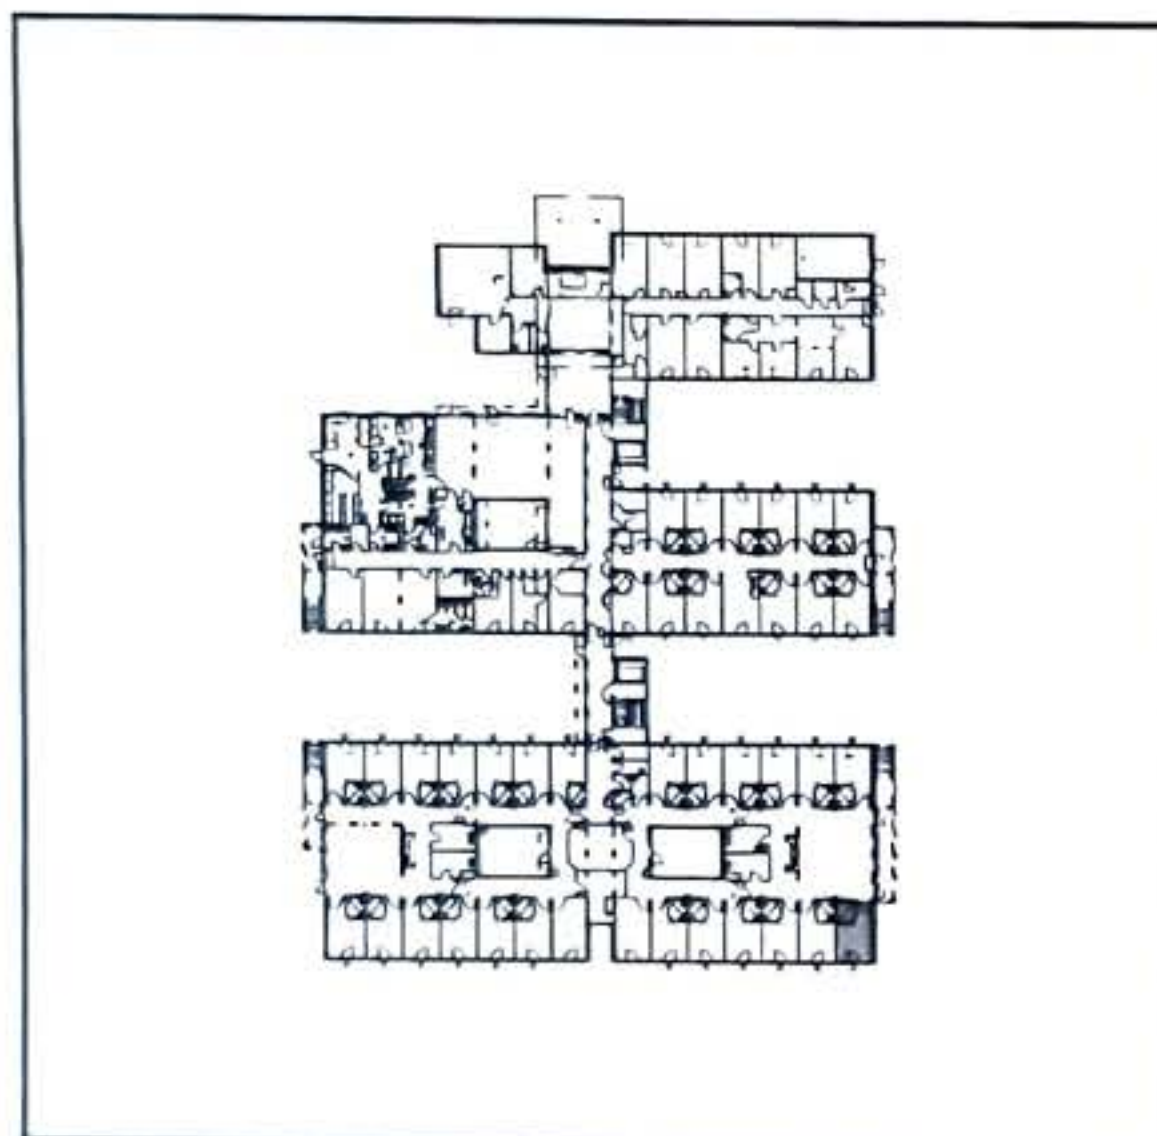

NIVEAU RDC

LOT

N° 31

COPROPRIETE

Allée de Lespurgères - GUJAN MESTRAS

Surface habitable 20,39 m²

PLAN DE VENTE EXTRAIT DES PLANS D'EXECUTION

DATE DU PLAN: SEPT 2011 - Echelle 1/50°

NOTA: Les cotes et les surfaces sont susceptibles de légères modifications pour tenir compte de contraintes techniques, lors de travaux ou impératifs d'ordre administratif.

AUVENCE - 11 rue Archimède - 33 700 MERIGNAC

Tel: 05 56 79 96 80 - Fax: 05 56 79 96 81 - e-mail: contact@auvence.fr

