



# CONSTRUCTION DE 210 LOGEMENTS ETUDIANTS

RUE MARCEAU 76600 LE HAVRE



**SNC Marignan Résidences**  
 19 rue Jean LECANUET  
 76000 ROUEN  
 Tél : 02 35 07 15 15  
 Fax : 02 31 10 57 30


**Architecte**  
**Cabinet Jean AMOYAL**  
 5 quai de l'Arsenal  
 76600 Le Havre



R+4 - BAT. A

A 416 Type STUDIO

A 416	
Nom	Surface
A 416	18.6
<b>TOTAL</b>	<b>18.6</b>

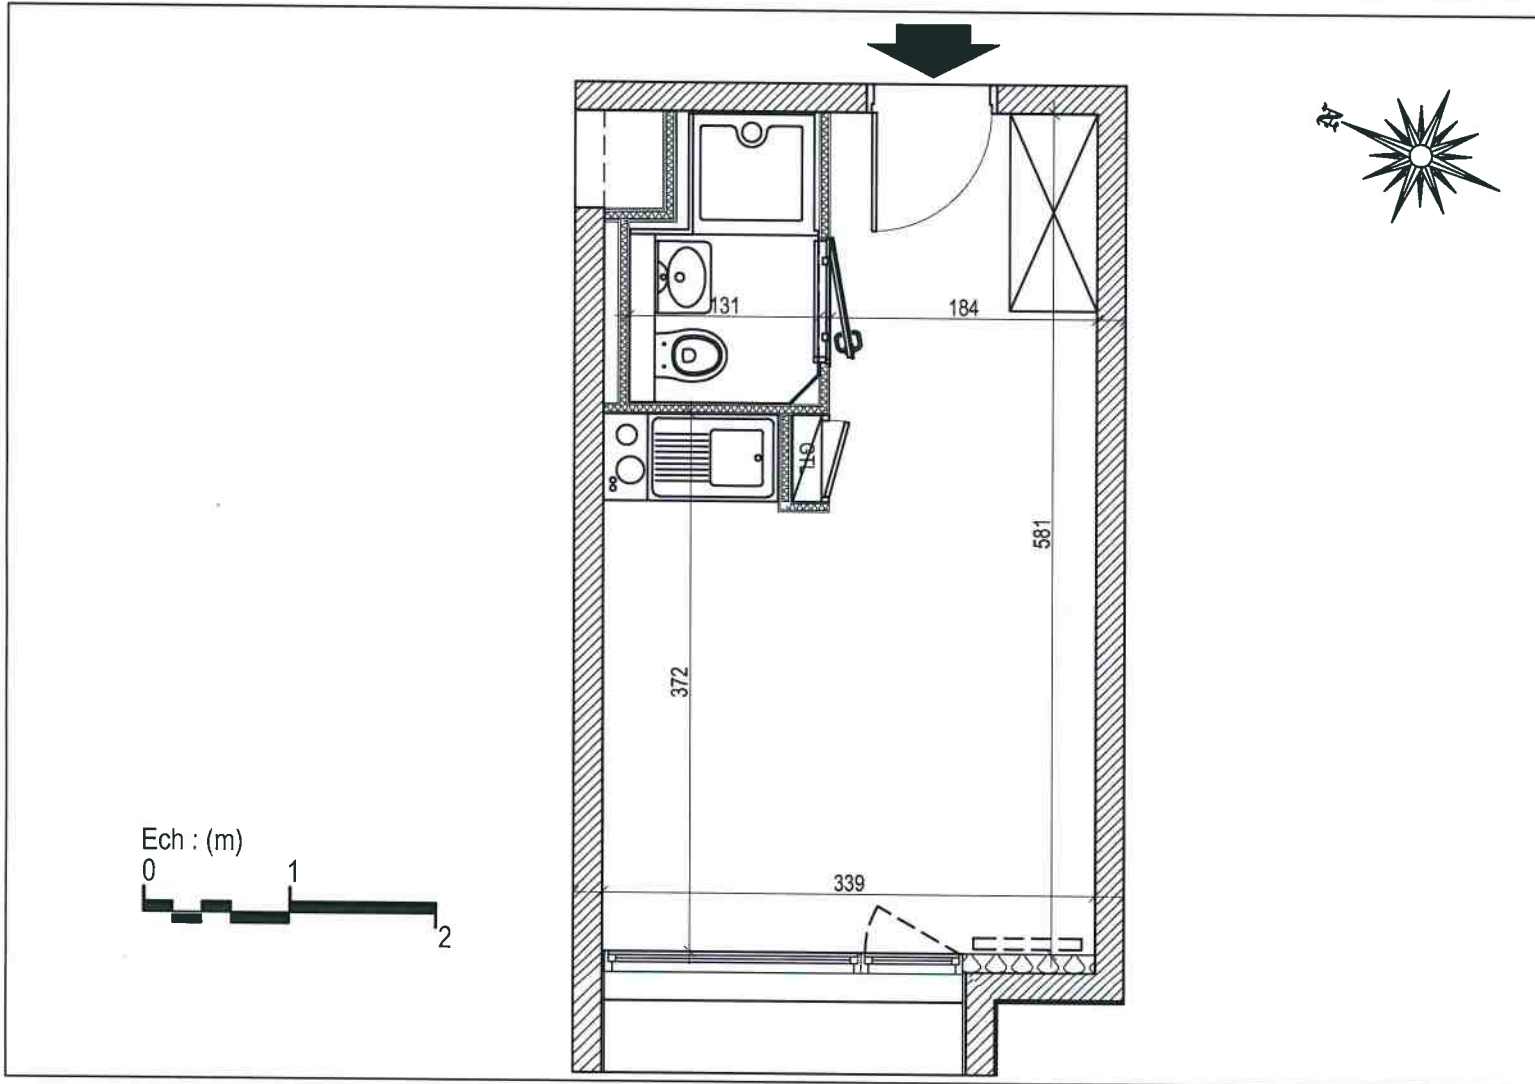


Ech : (m)



Plan établi le  
29 / 04 / 2016

NOTA: Le présent plan est établi sur la base du dossier de permis de construire et pourra subir des adaptations dimensionnelles, techniques et d'organisation afin de répondre aux contraintes induites par les études détaillées d'exécution. Les poutres, poteaux, soffites, canalisations et faux plafonds n'apparaissent pas systématiquement sur le présent plan. Les éléments de mobilier (meubles, appareils ménagers et plans de travail) ne sont placés qu'à titre indicatif.

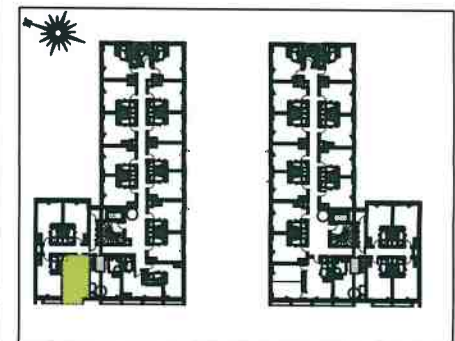

# 4ème étage du Bâtiment A



Echelle : 1/100

Parties communes générales (P.C.G.)

Parties communes spéciales au bâtiment A (P.C.S.A)