




AEGIDE

LES CLÉS D'OR
Orthez

NIVEAU RDC - BAT A

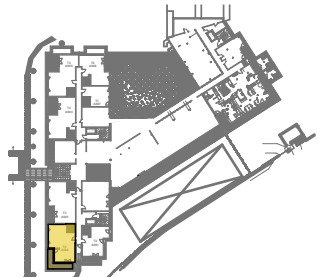

SURFACES HABITABLES (m²)



entrée	7,54
salon cuisine	24,74
chambre 1	13,86
chambre 2	11,31
salle d'eau	6,09
TOTAL	63,54
balcon	14,89

T3 - A002

MARS 2010

Les surfaces et les faux plafonds portés sur le présent plan sont susceptibles de variations en fonction d'impératifs administratifs ou techniques

Architecte:
CAMBORDE LAMAISON

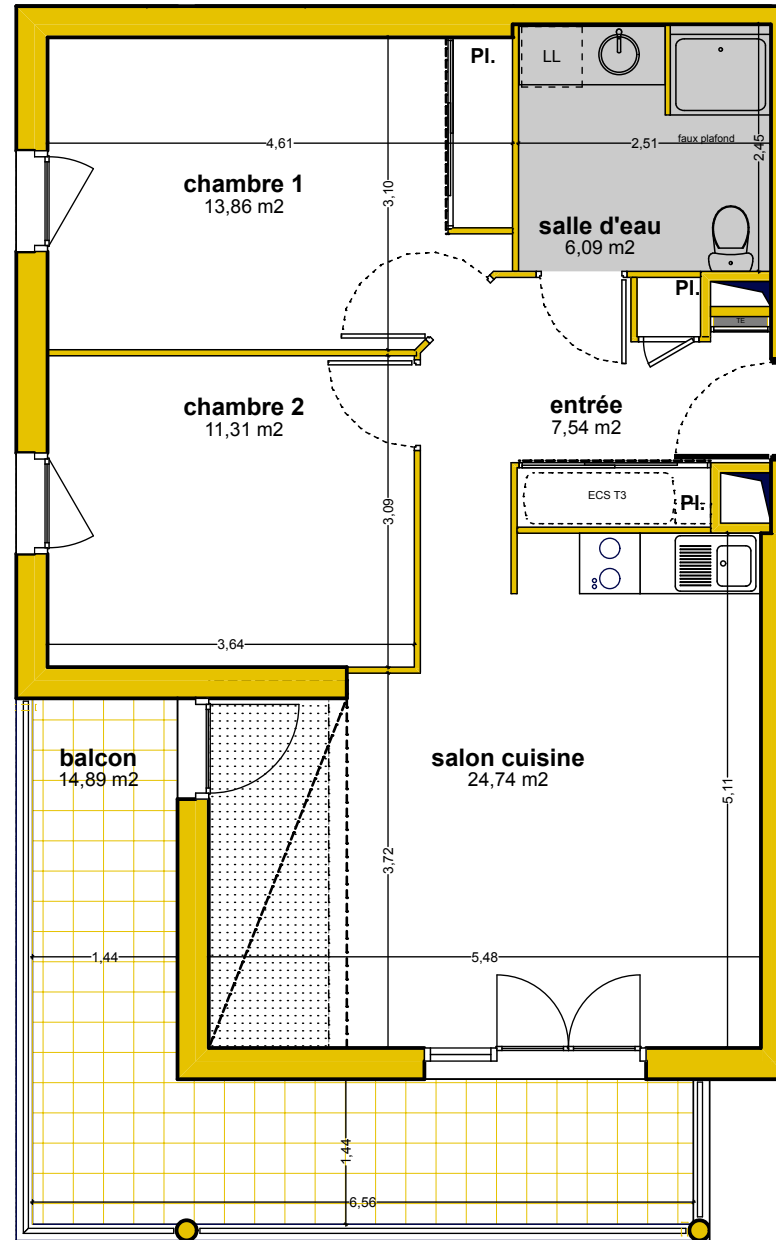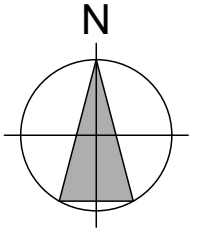

Echelle : 1/75