

CHAMBRE 208 - NIVEAU 2



Maitre d'Ouvrage
GDP VENDÔME PROMOTION
 7, Avenue de l'Opera
 75001 Paris



**CONSTRUCTION
 D'UNE MAISON DE RETRAITE
 POUR PERSONNES AGEES
 DE 78 LITS**

Quartier Les Vallières
 Chemin des Presses
 06800 Cagnes Sur Mer

PLAN DE VENTE

CHAMBRE 208


Avant 2009
 1.50
 PA
 NIVEAU 2

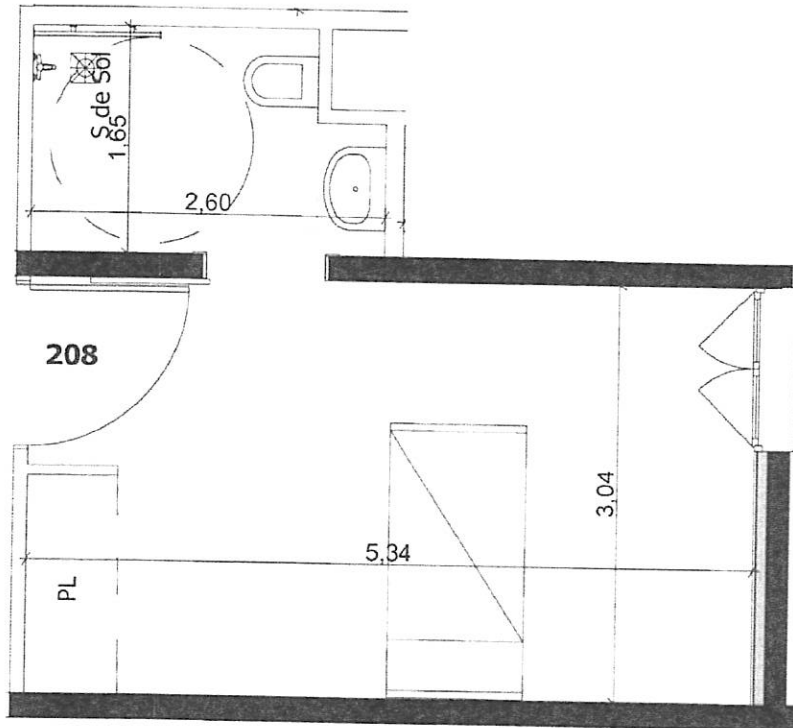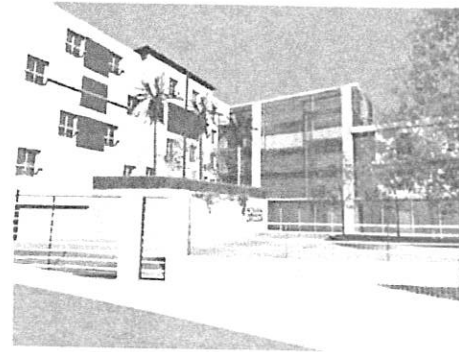

SURFACES UTILES:

Chambre: 16.35 m²
 Salle d'eau: 4.10 m²

TOTAL: 20.45 m²

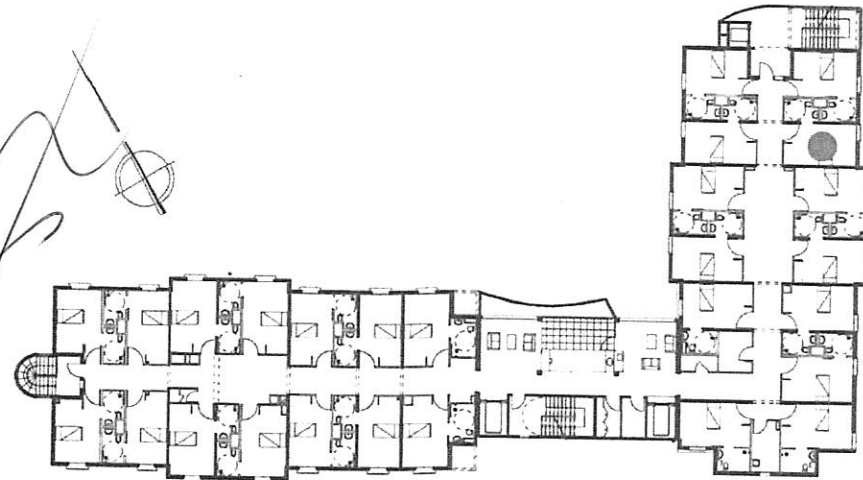


PLAN DE LOCALISATION
 NIVEAU 2

"La décoration et le mobilier ne sont pas contractuels"

CB Dub

PLAN MASSE

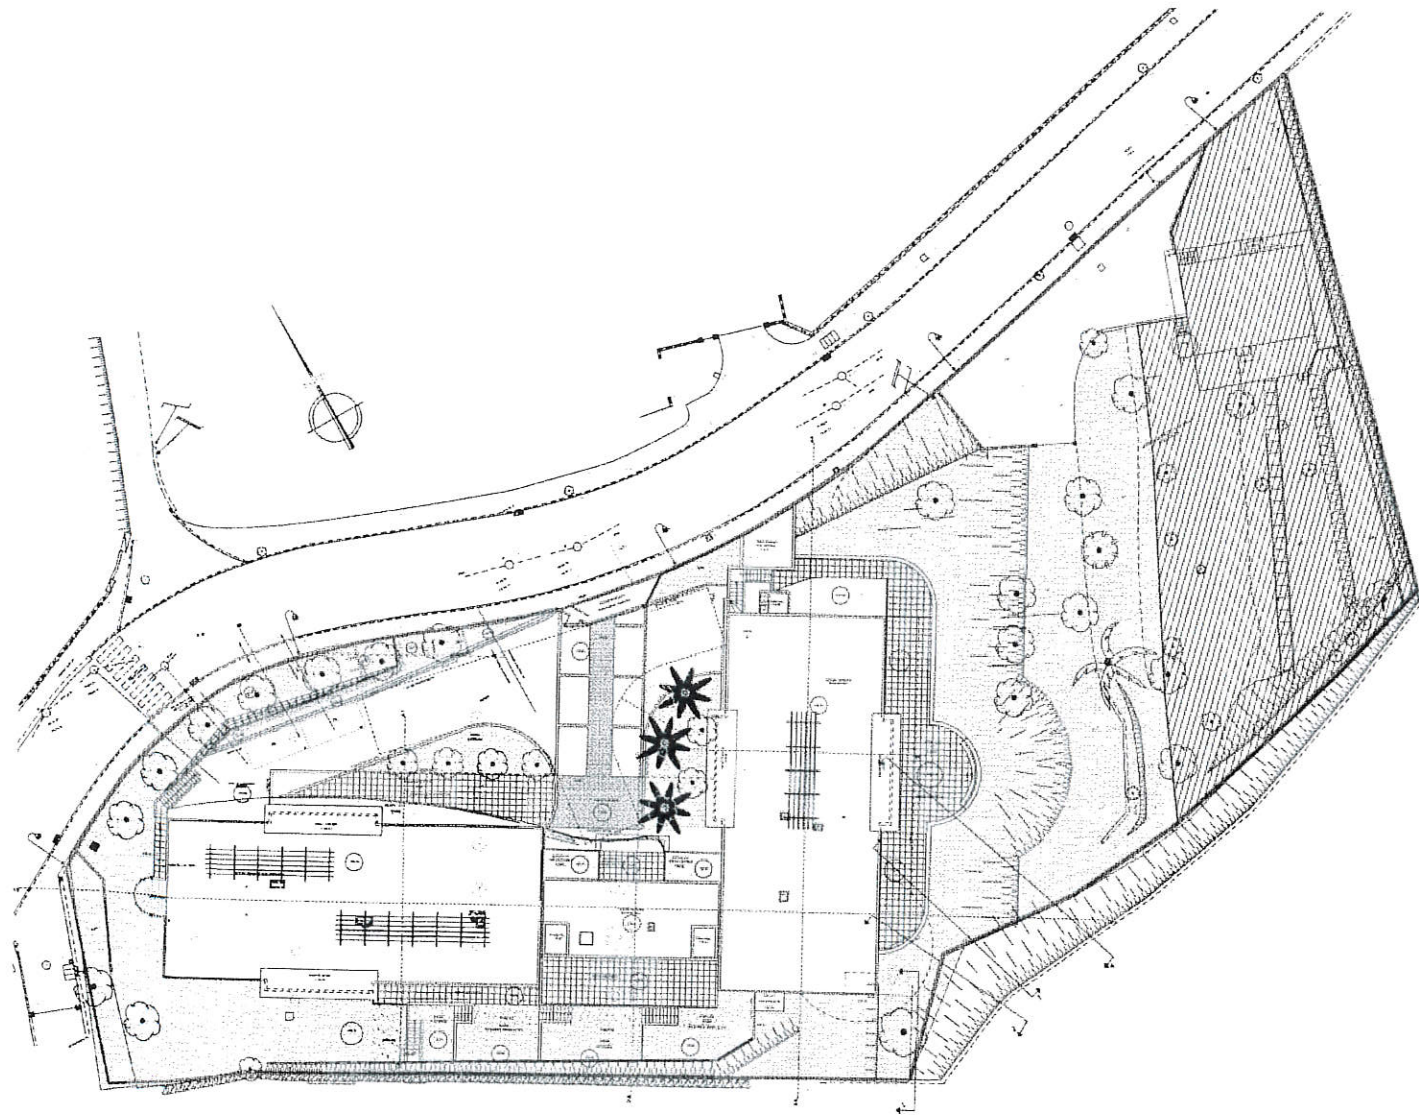

SHON = 3614 m²
 EMPRISE DU BATIMENT = 1040 m²
 NOMBRE DE NIVEAU = 6
 ——— LIMITE DE PROPRIETE


Maitre d'Œuvre
GDP VENDÔME PROMOTION
 7, Avenue de l'Opéra
 73001 Paris

**CONSTRUCTION D'UNE MAISON DE RETRAITE
 POUR PERSONNE AGEES DE 78 LITS**
 Quartier Les Vallières
 Chemin des Presses
 06800 Cagnes Sur Mer

Maitre d'Œuvre
SARL SAULLET GUERIN O.T.B.I.
 57 Promenade des Angles
 06100 NICE
 4 rue des Portes de France N
 75014 PARIS
 Tél. 01 47 76 26 20
 Fax 01 47 76 26 21

Siret : 772 228 740 00012
 RCS NICE
 A. M. N. 10434800012
 Tél. 04 93 43 44 22
 Fax 04 93 43 42 04

PLAN DE VENTE
PLAN MASSE

DATE	REVISE	LEVELE/PROJ	Scale
			1:500
			P.V.
			PLANS DES MÉTALLIQUES

