



Plan croquis

Surface loi Carrez totale : 28,84 m² (vingt-huit mètres carrés quatre-vingt-quatre)
Surface au sol totale : 28,84 m² (vingt-huit mètres carrés quatre-vingt-quatre)

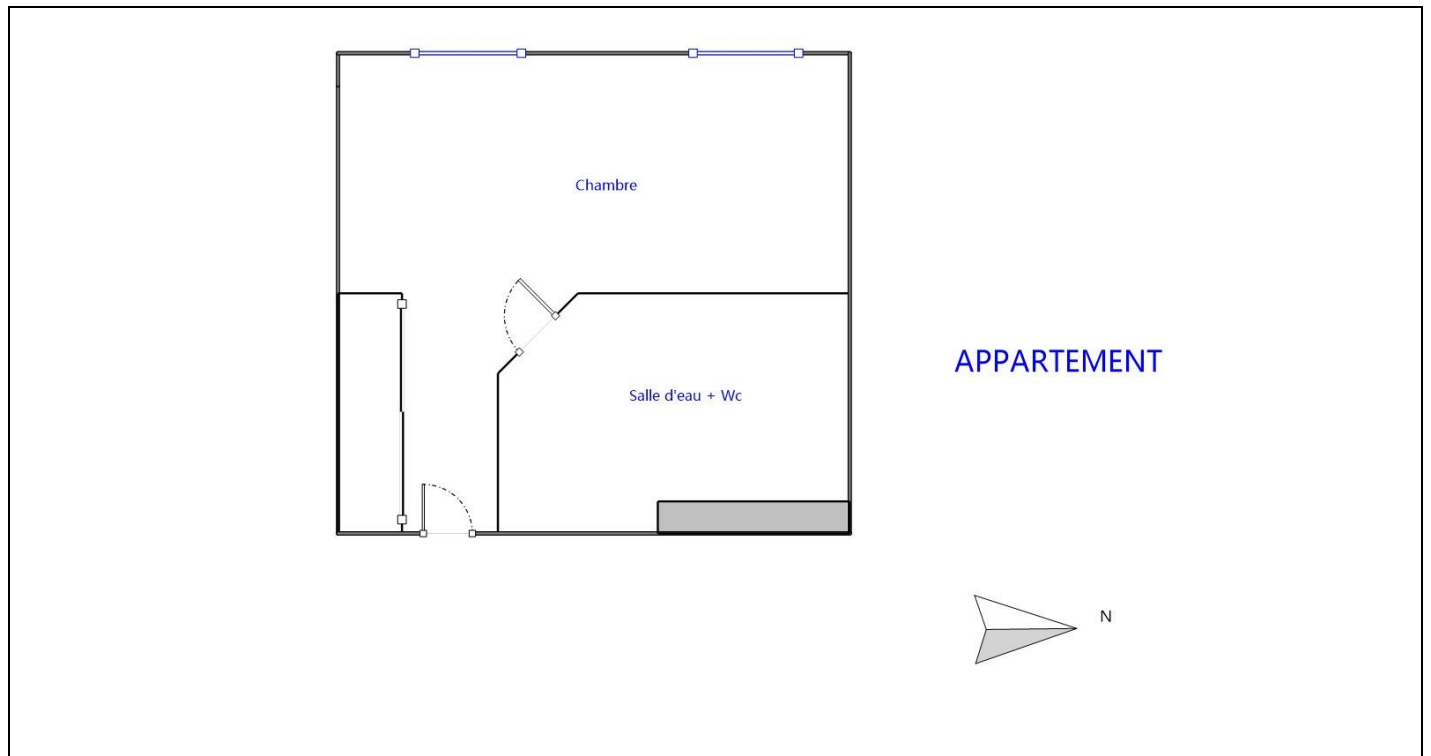

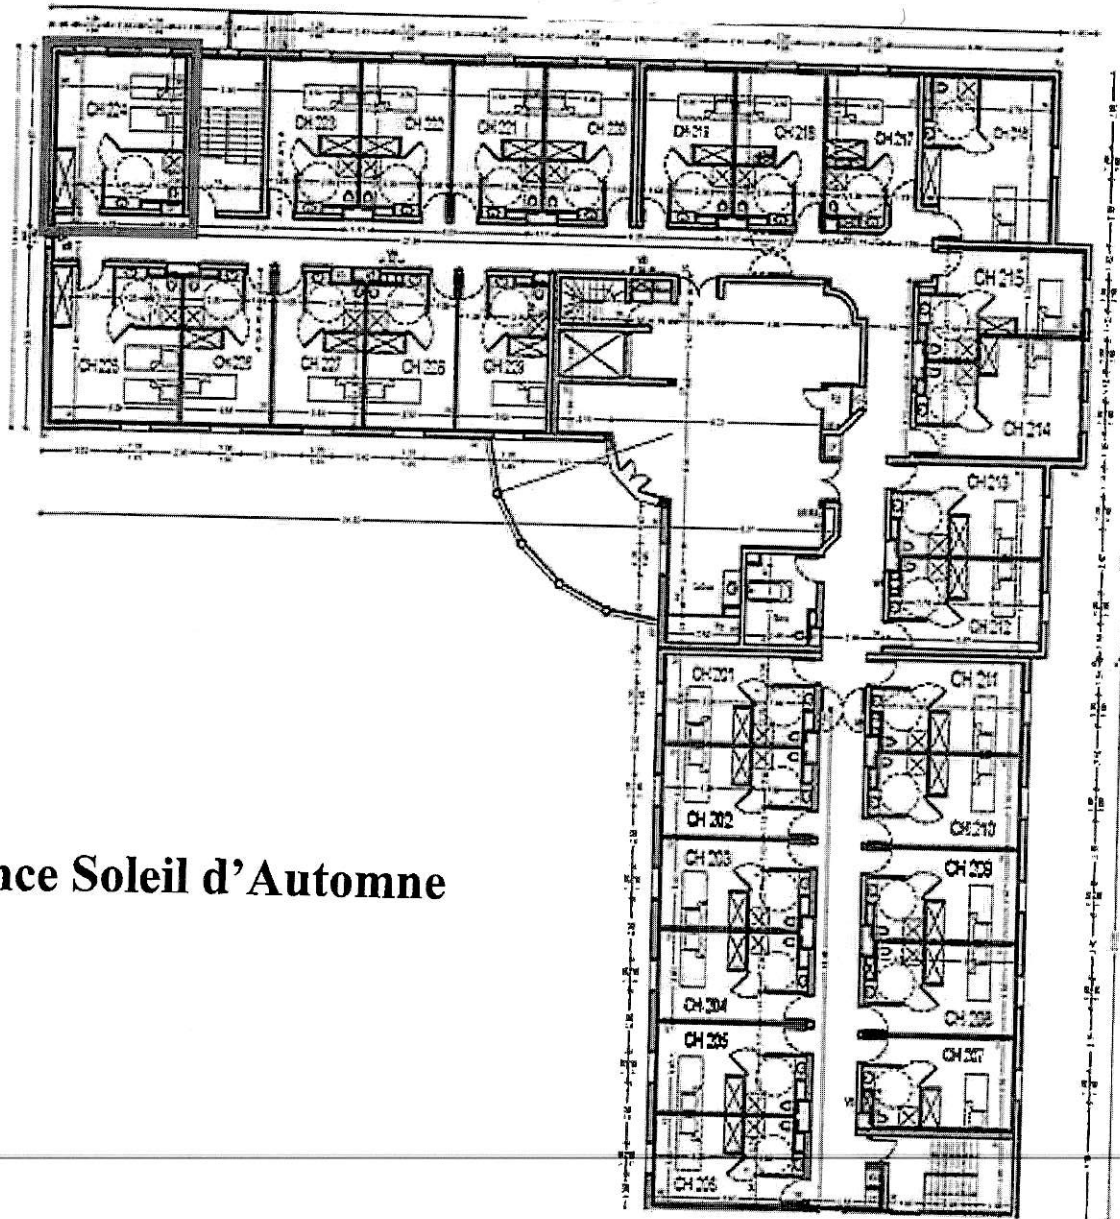

CERENICIMO
ASSET

ORPEA
LA VIE CONTINUE AVEC NOUS

Résidence Soleil d'Automne


PLAN DU 2^e ETAGE - LOT 224

Handwritten initials: *RV*

Résidence Soler d'Automne



ORPEA
LA VIE CONTINUE AVEC NOUS

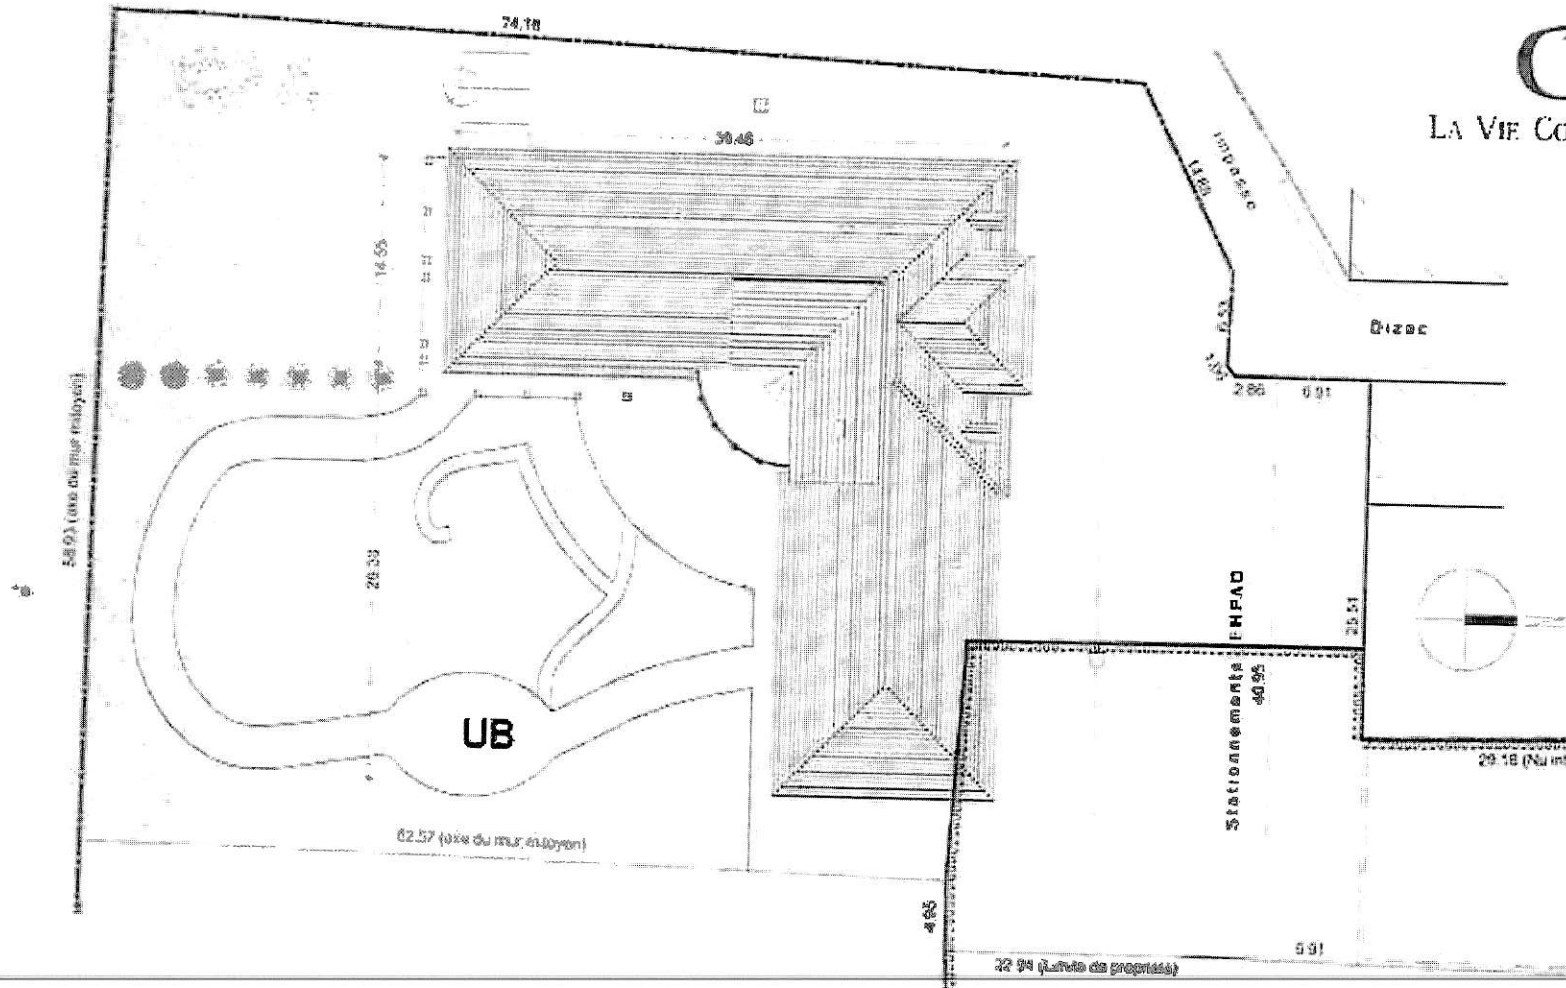

6N
R

PLAN DE MASSE