


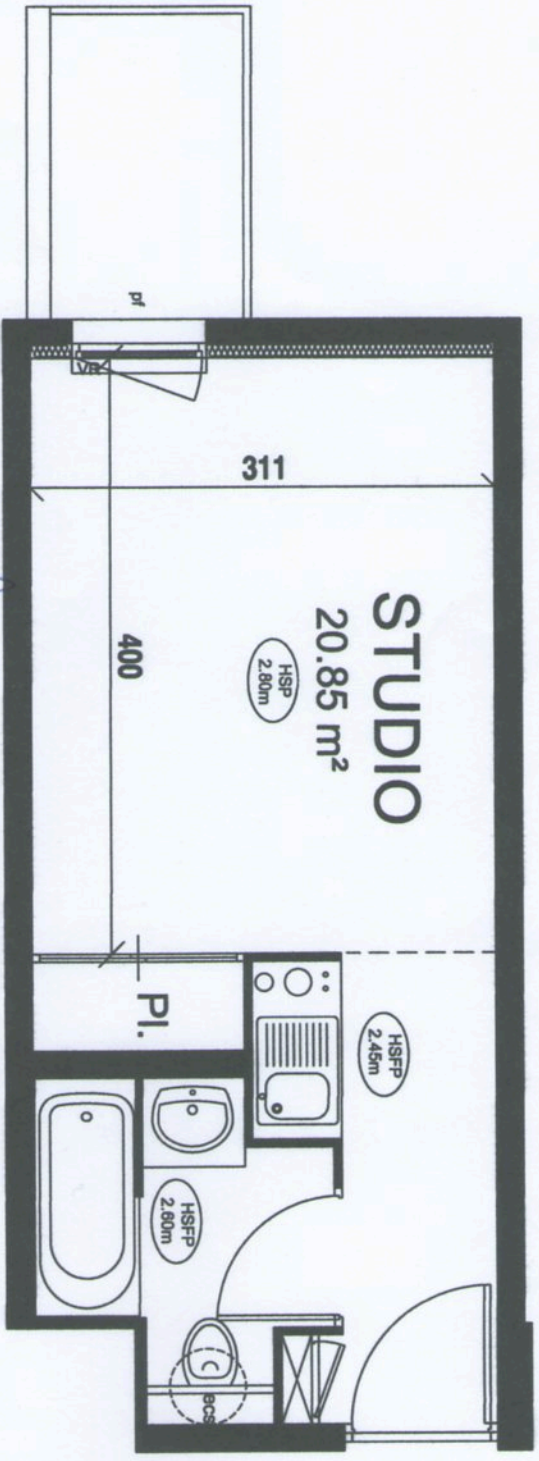

RESIDENCE DU BIOPARC
 60 avenue Rockefeller
 69 008 LYON


Lot 510
STUDIO NIVEAU 5
 Total surface habitable 20.85m²

HALL/KITCHETTE	4.10m ²
SEJOUR/CHAMBRE	13.38m ²
BAINS	3.38m ²
BALCON	2.94m ²



Vu le 18/02/08

[Handwritten signatures]

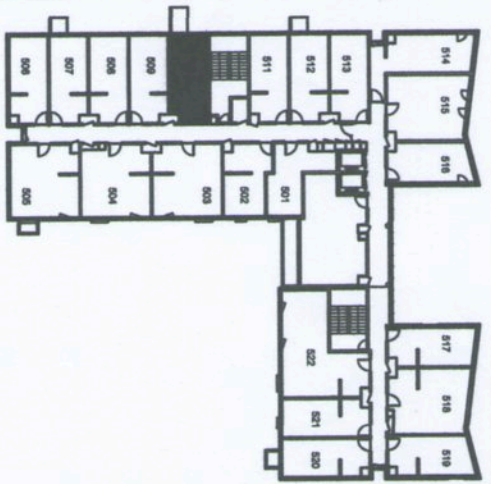

NOTA: le présent document exprime la figure et les dispositions générales de l'appartement. Elles sont susceptibles de variations en fonction des nécessités techniques de la réalisation, tant en ce qui concerne les dimensions que les équipements. Les côtes, surfaces du plan, gables, soffits, rainures de poutres et poteaux sont approximatifs et pourront varier suivant les impératifs de la construction. 15 dec. 2006