



ANNEXE 1

SCI TERTIOPOLE
du Parc de la Chartreuse
Hermès Park - Avenue d'Haifa -
13008 MARSEILLE - TEL : 04 91 17 63 63




LE CLOS DE LA CHARTREUSE

Route de Galice, 13100 Aix-en-Provence

T2
N°022

Séjour	20.60 m ²
Cuisine	4.85 m ²
Chambre	11.75 m ²
Bains	6.60 m ²

TOTAL HABITABLE 43.80 m²

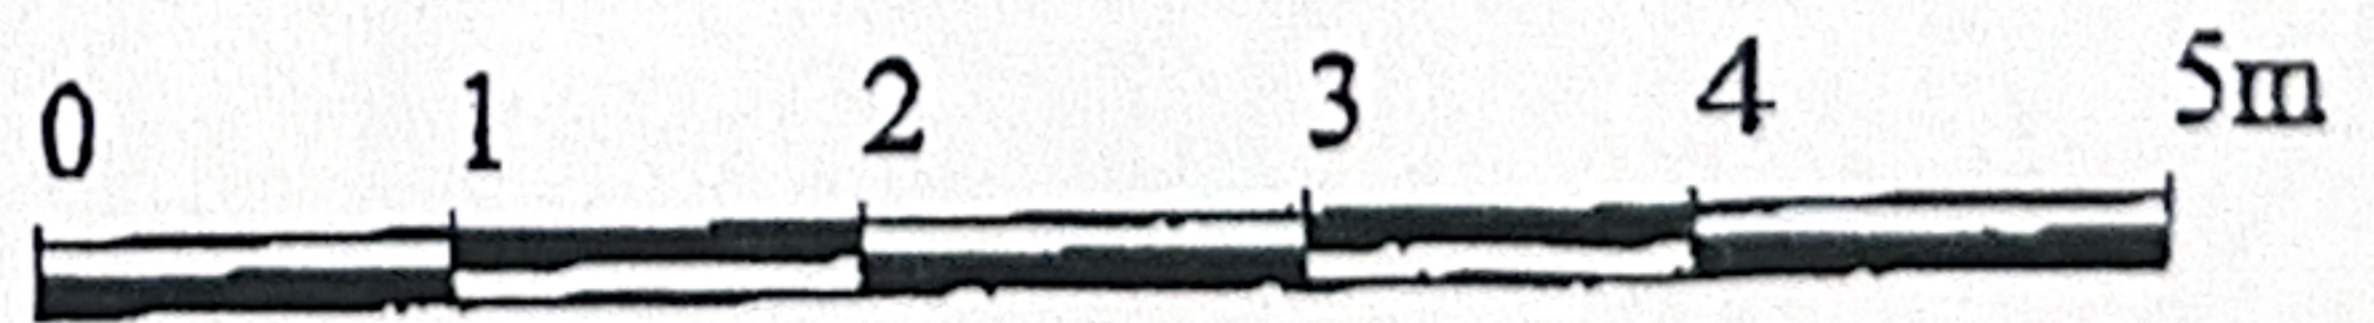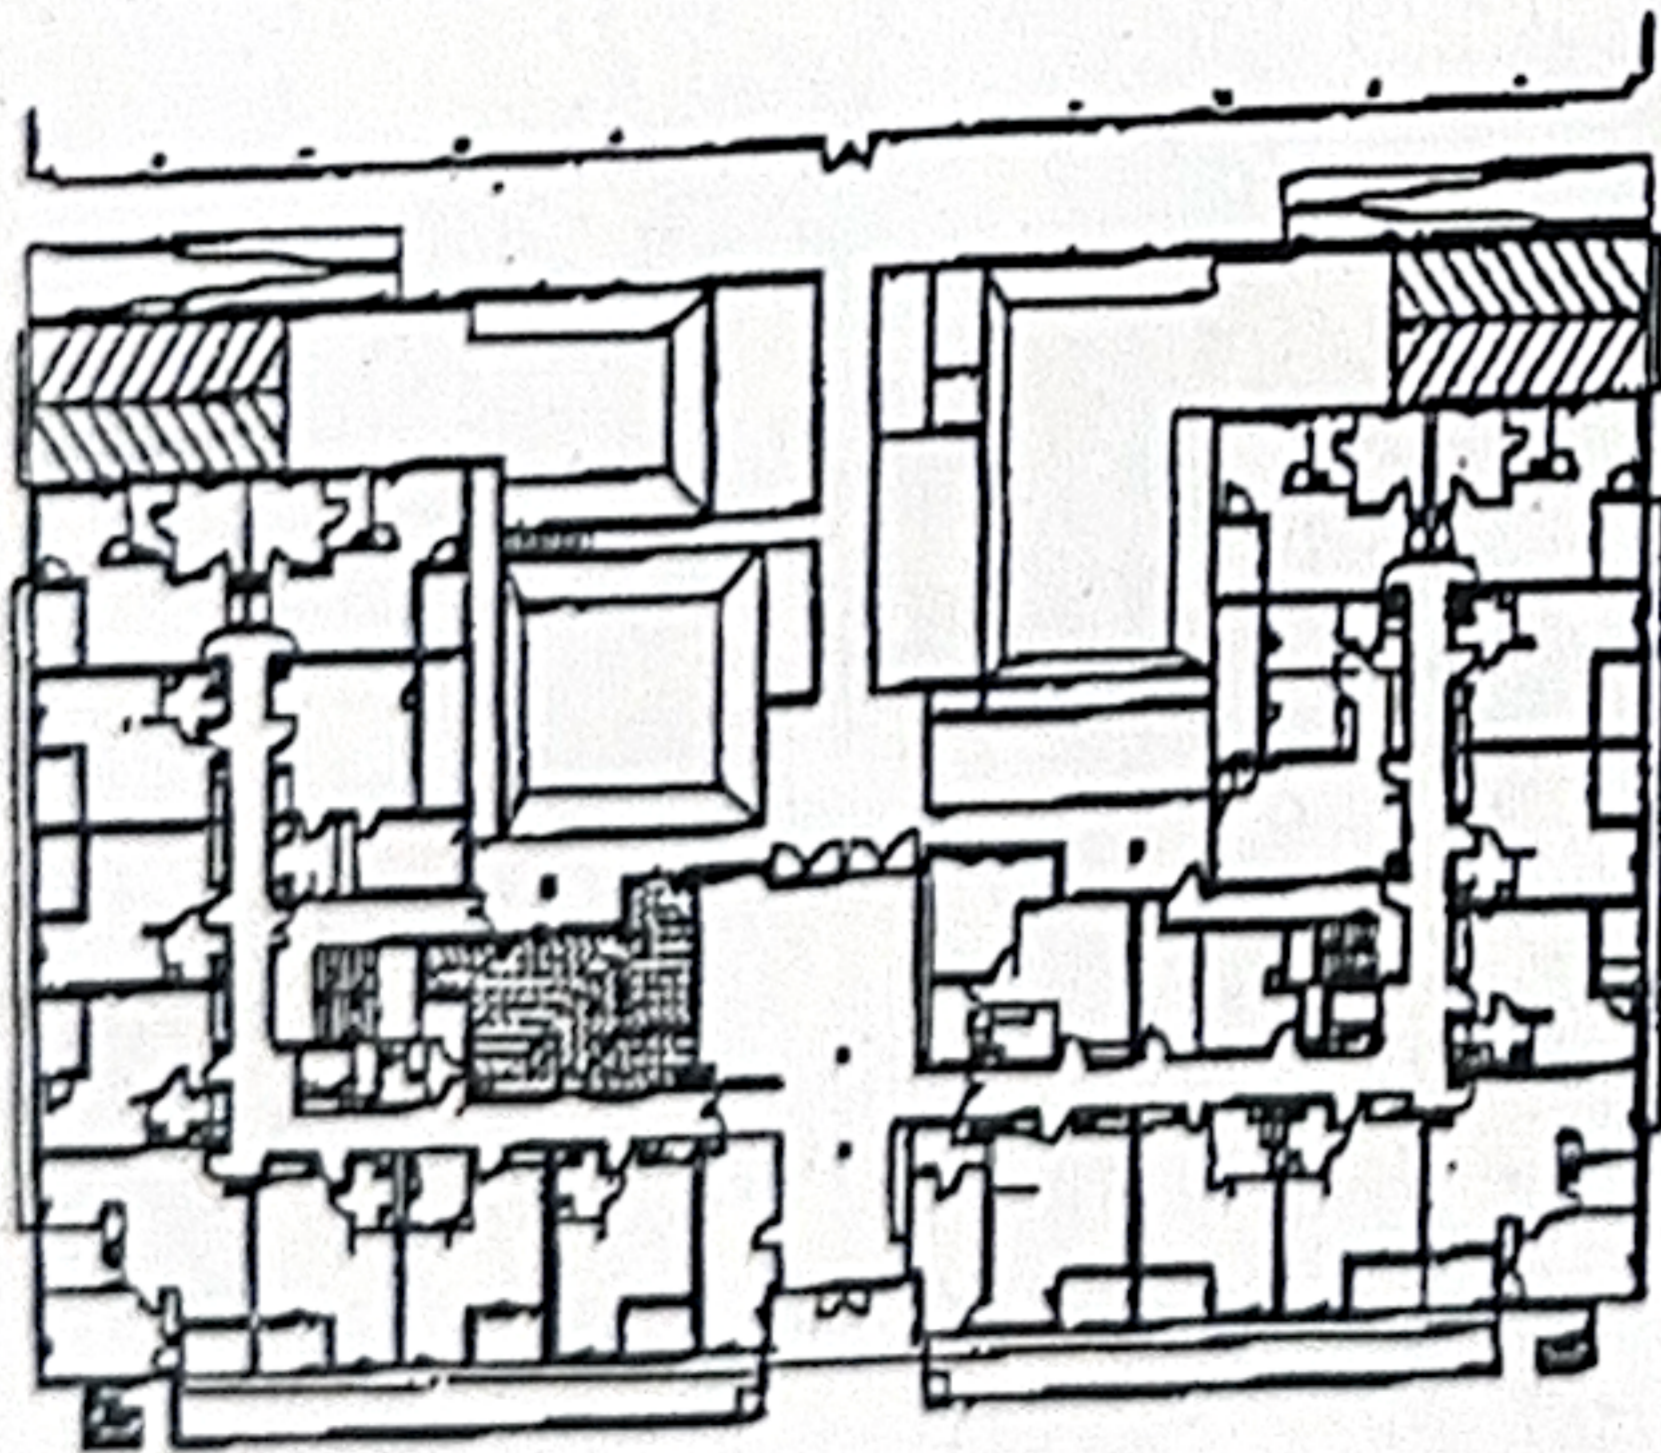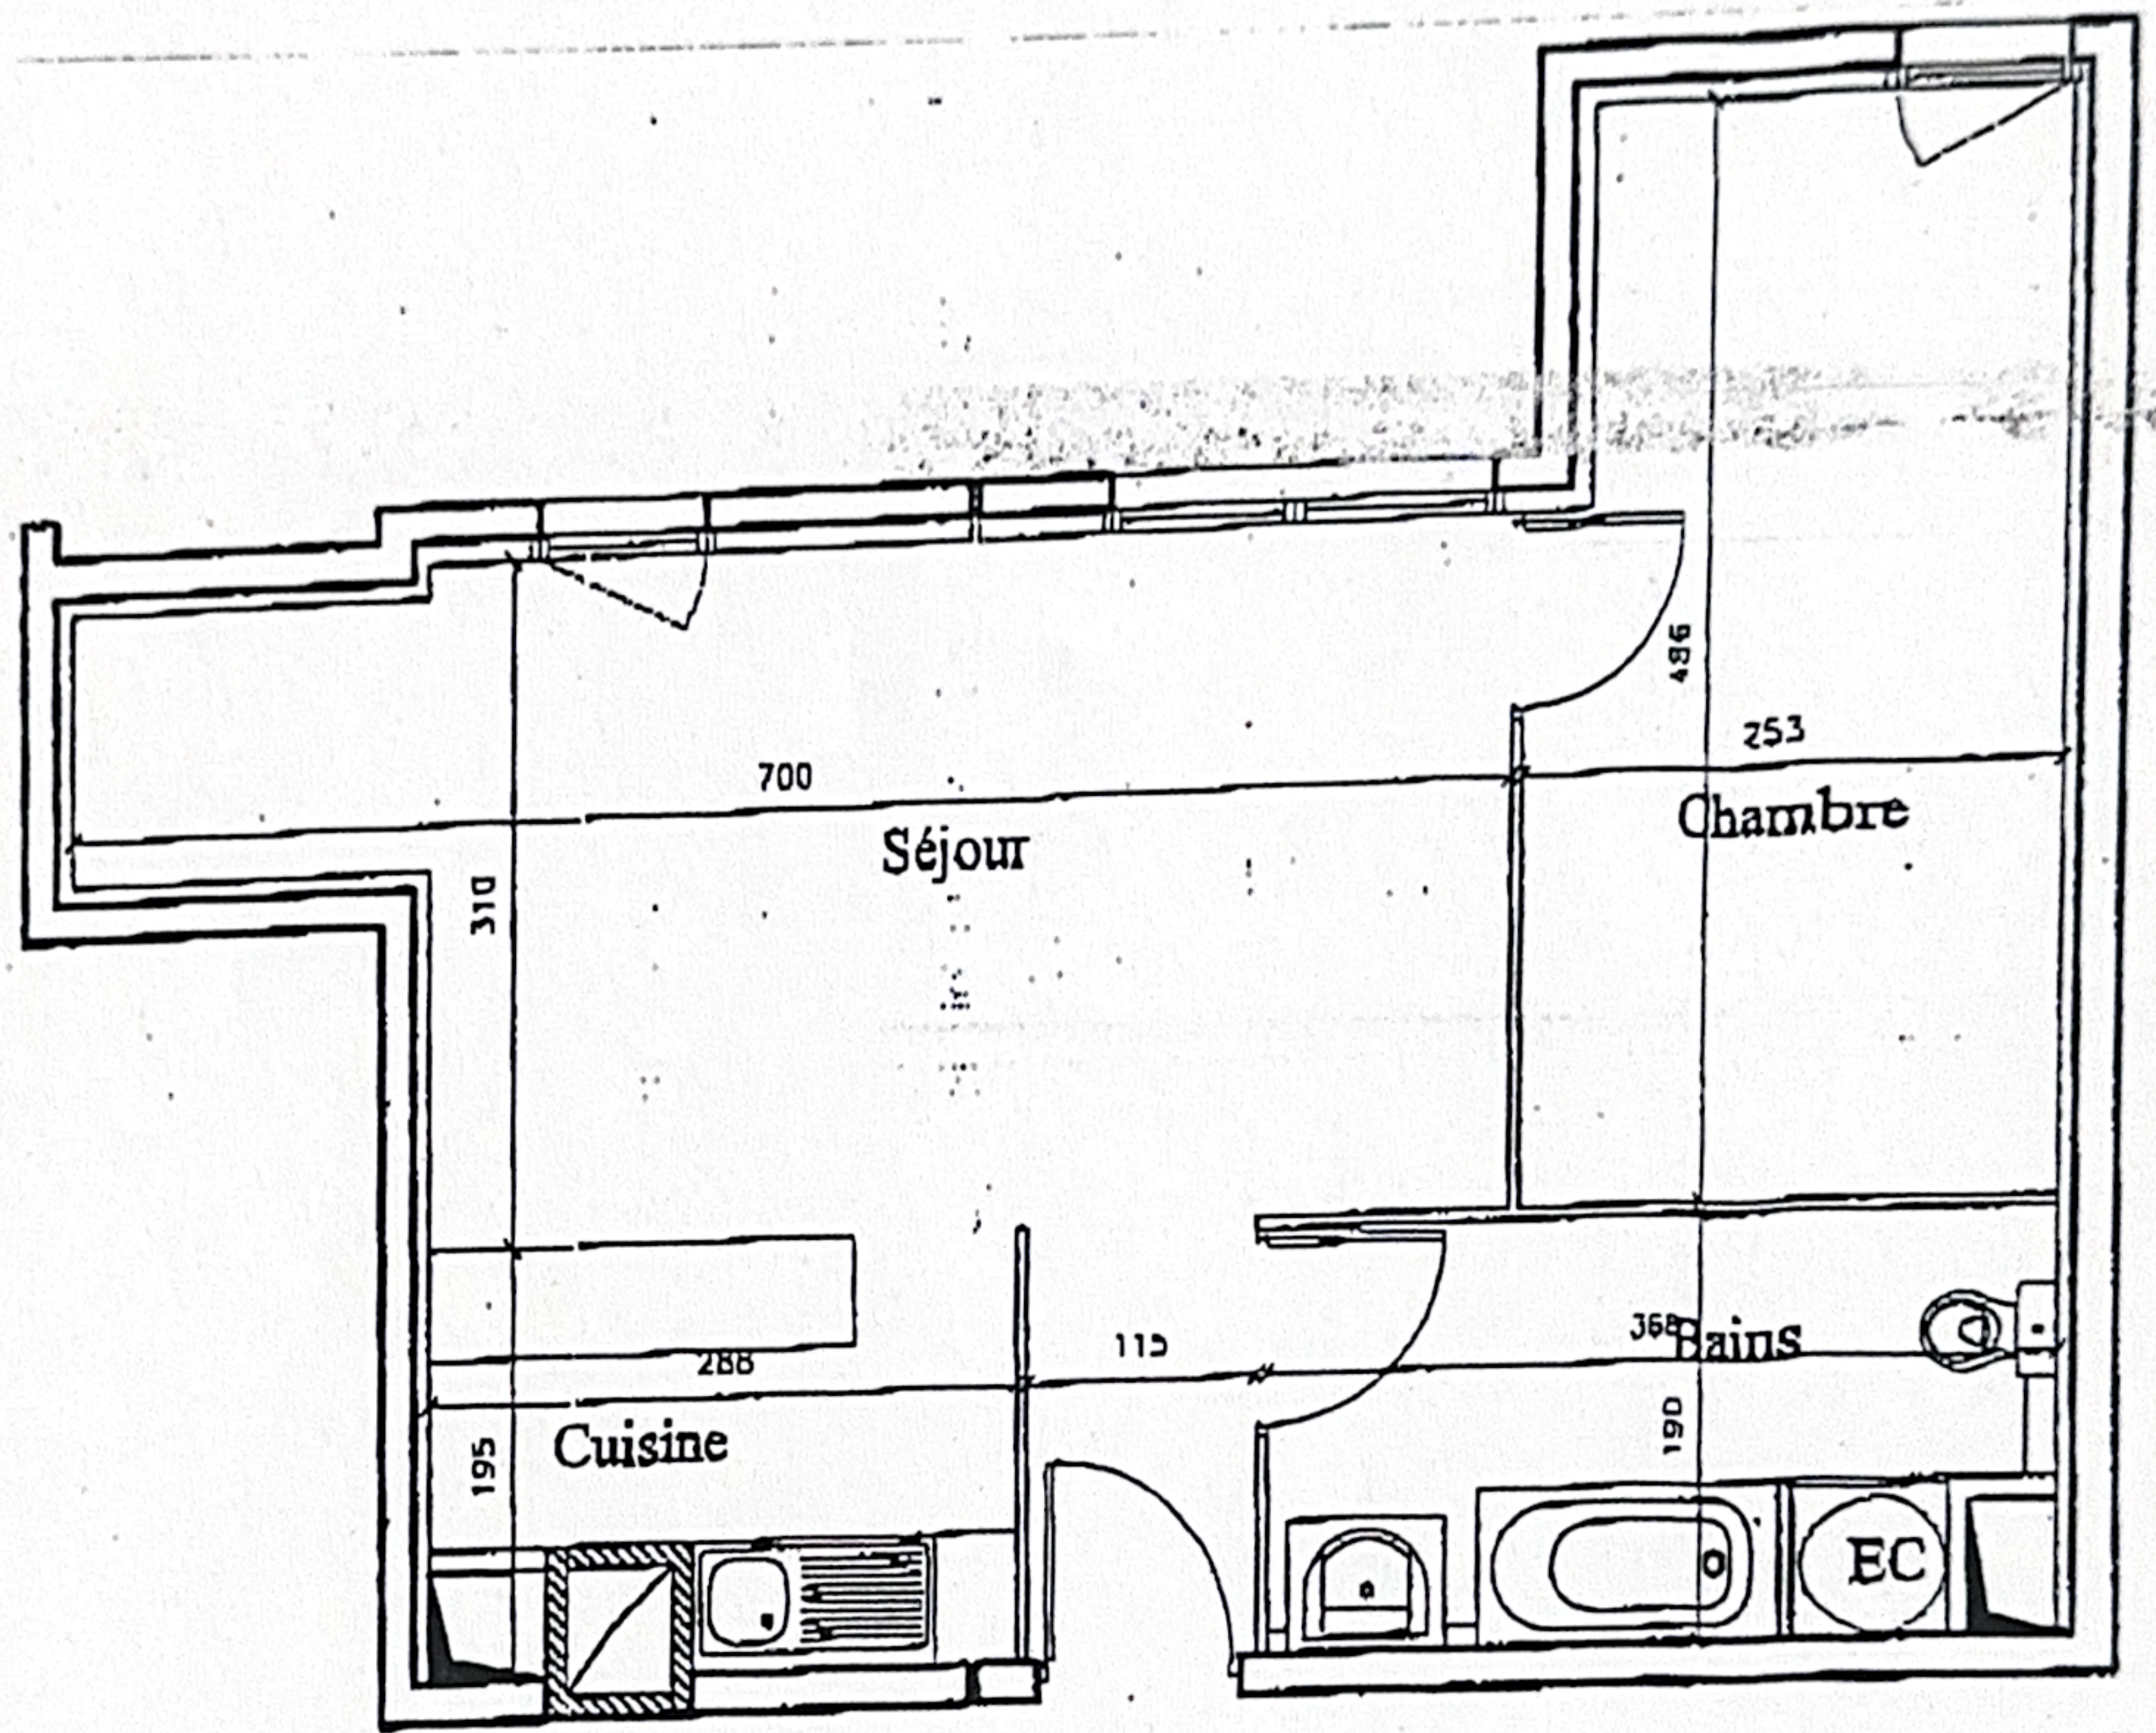

DES MODIFICATIONS SONT SUSCEPTIBLES D'ETRE APPORTEES A CE PLAN EN FONCTION DES NECESSITES TECHNIQUES DE LA REALISATION, TANT EN CE QUI CONCERNE LES DIMENSIONS LIBRES QUE L'EQUIPEMENT. LES SURFACES INDIQUEES SONT APPROXIMATIVES. LES RETOMBES, SOFFITES, FAUX-PLAFONDS, AINSI QUE L'EMPLACEMENT DES EQUIPEMENTS SANITAIRES SONT FIGURES A TITRE INDICATIF.

OCTOBRE 2001

R O T
ARCHITECTES ASSOCIES