

le 12/07/2012


*[Signature]*

### SCCV Angle Brun Gaudry

47, rue de la République  
69002 LYON  
tél 04 72 77 18 75

### Résidence étudiants

Plan de vente

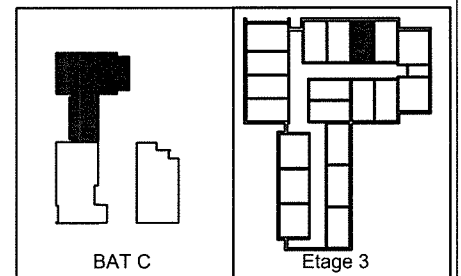


Les surfaces, cotes, gaines et soffites sont donnés à titre indicatif, et sont susceptibles de modifications dues aux impératifs administratifs, aux contraintes techniques de conception et aux tolérances d'exécution.  
Les meubles et éléments de cuisine dessinés sur ce plan ne sont données qu'à titre indicatifs. Seuls seront fournis les équipements figurant sur le descriptif en annexe à l'acte de vente.

T1  
C313

Espace de vie	11.02 m <sup>2</sup>
Espace cuisine	5.07 m <sup>2</sup>
Salle de bains	4.05 m <sup>2</sup>
Placard	0.38 m <sup>2</sup>
<b>Surface habitable</b>	<b>20.52 m<sup>2</sup></b>

Echelle 1/50

01 septembre 2011

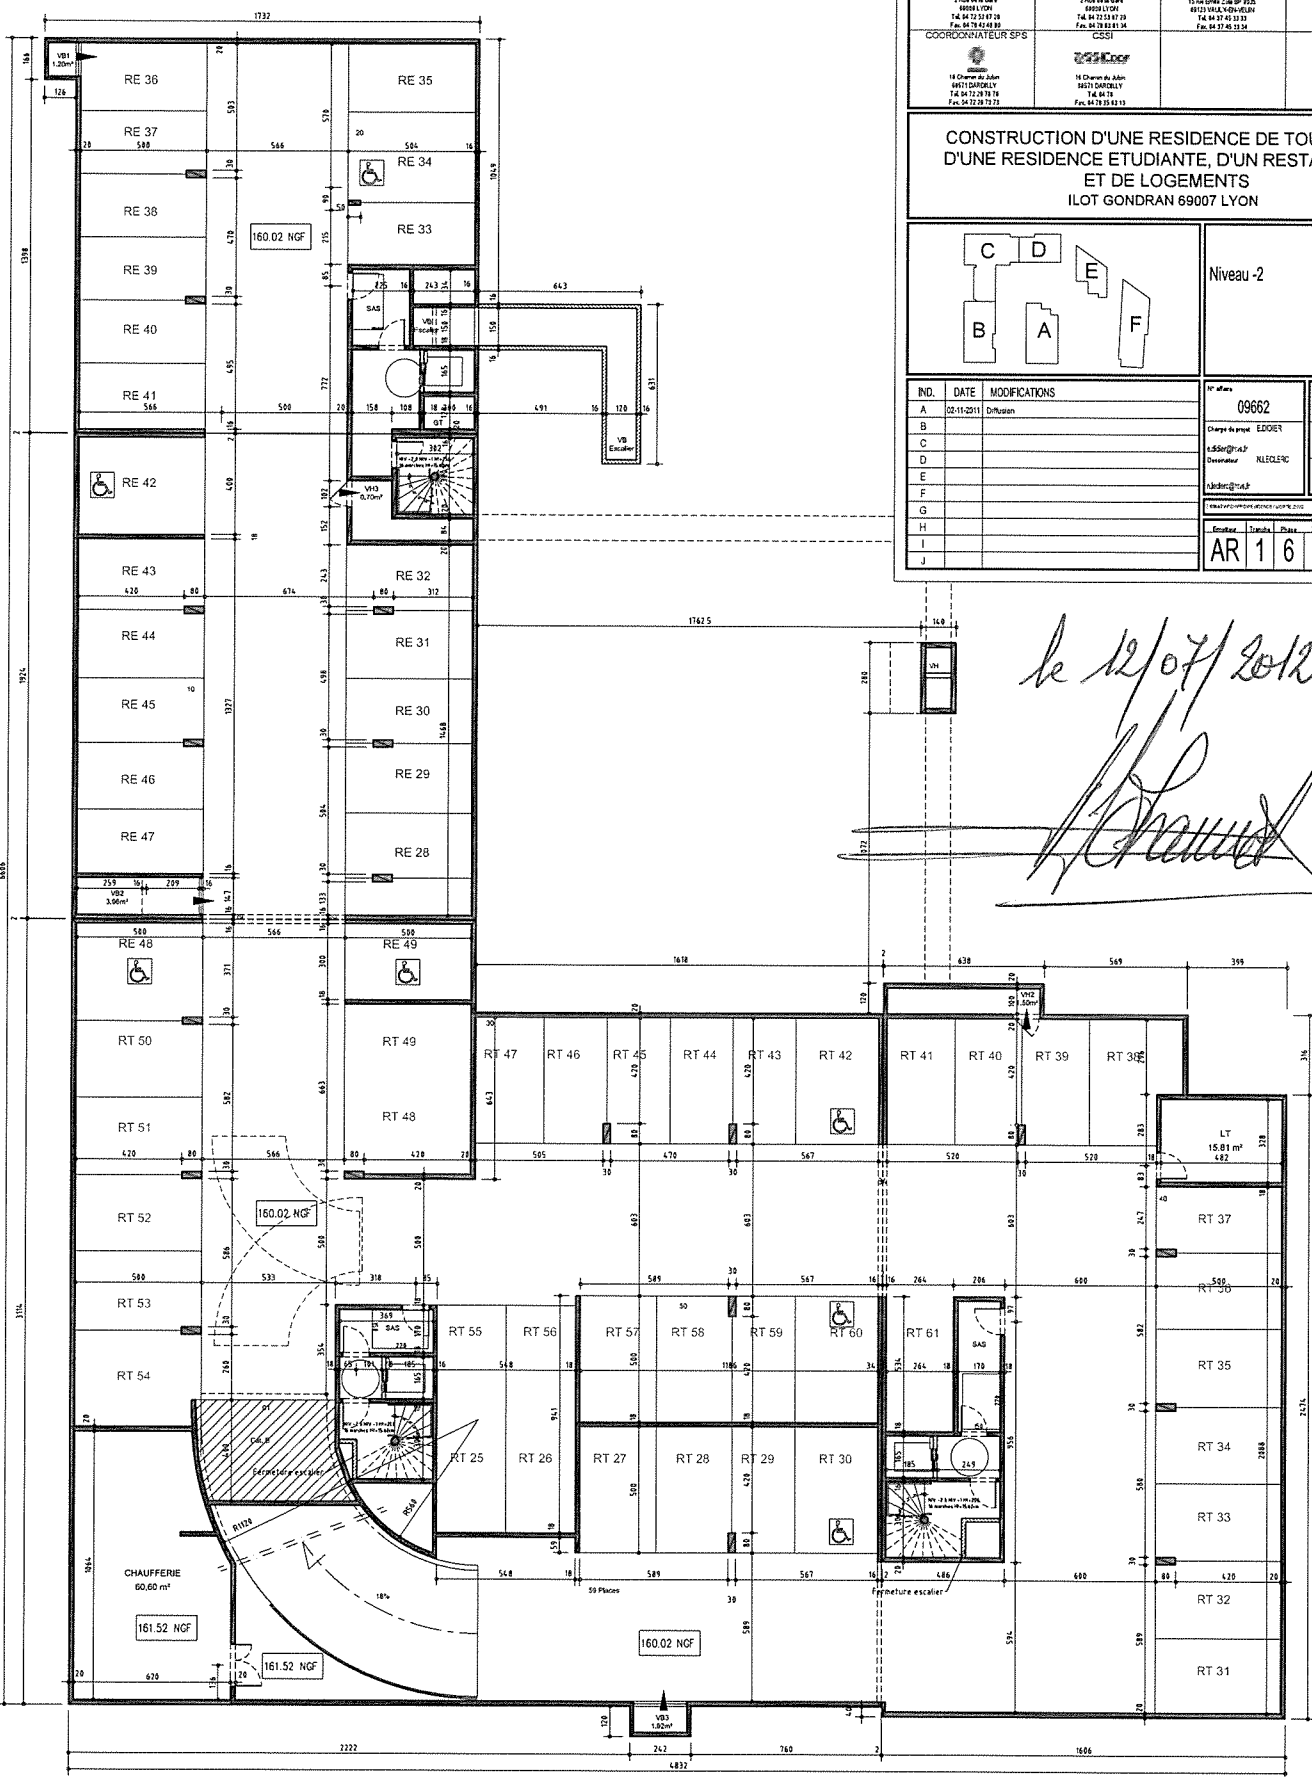

**MAITRE D'OUVRAGE**

3 Rue Henri Durr  
69002 LYON  
Tel. 04 78 71 76 76  
Fax. 04 78 60 02 07

**MAITRISE D'OEUVRE**


**CONSTRUCTION D'UNE RESIDENCE DE TOURISME,  
D'UNE RESIDENCE ETUDIANTE, D'UN RESTAURANT  
ET DE LOGEMENTS  
ILOT GONDRAN 69007 LYON**

Niveau -2

IND.	DATE	MODIFICATIONS	N° plan
B			
C			
D			
E			
F			
G			
H			
I			
J			

PRO

Chargé de projet: EDDIER

Architecte: NLECLERC

Échelle: 1/100


Date de révision: 05 10 2011

Échelle:	Niveau:	Phase:	N° plan:
AR 1	6	R 101	A

le 12/07/2012

[Signature]

Plume (RT)

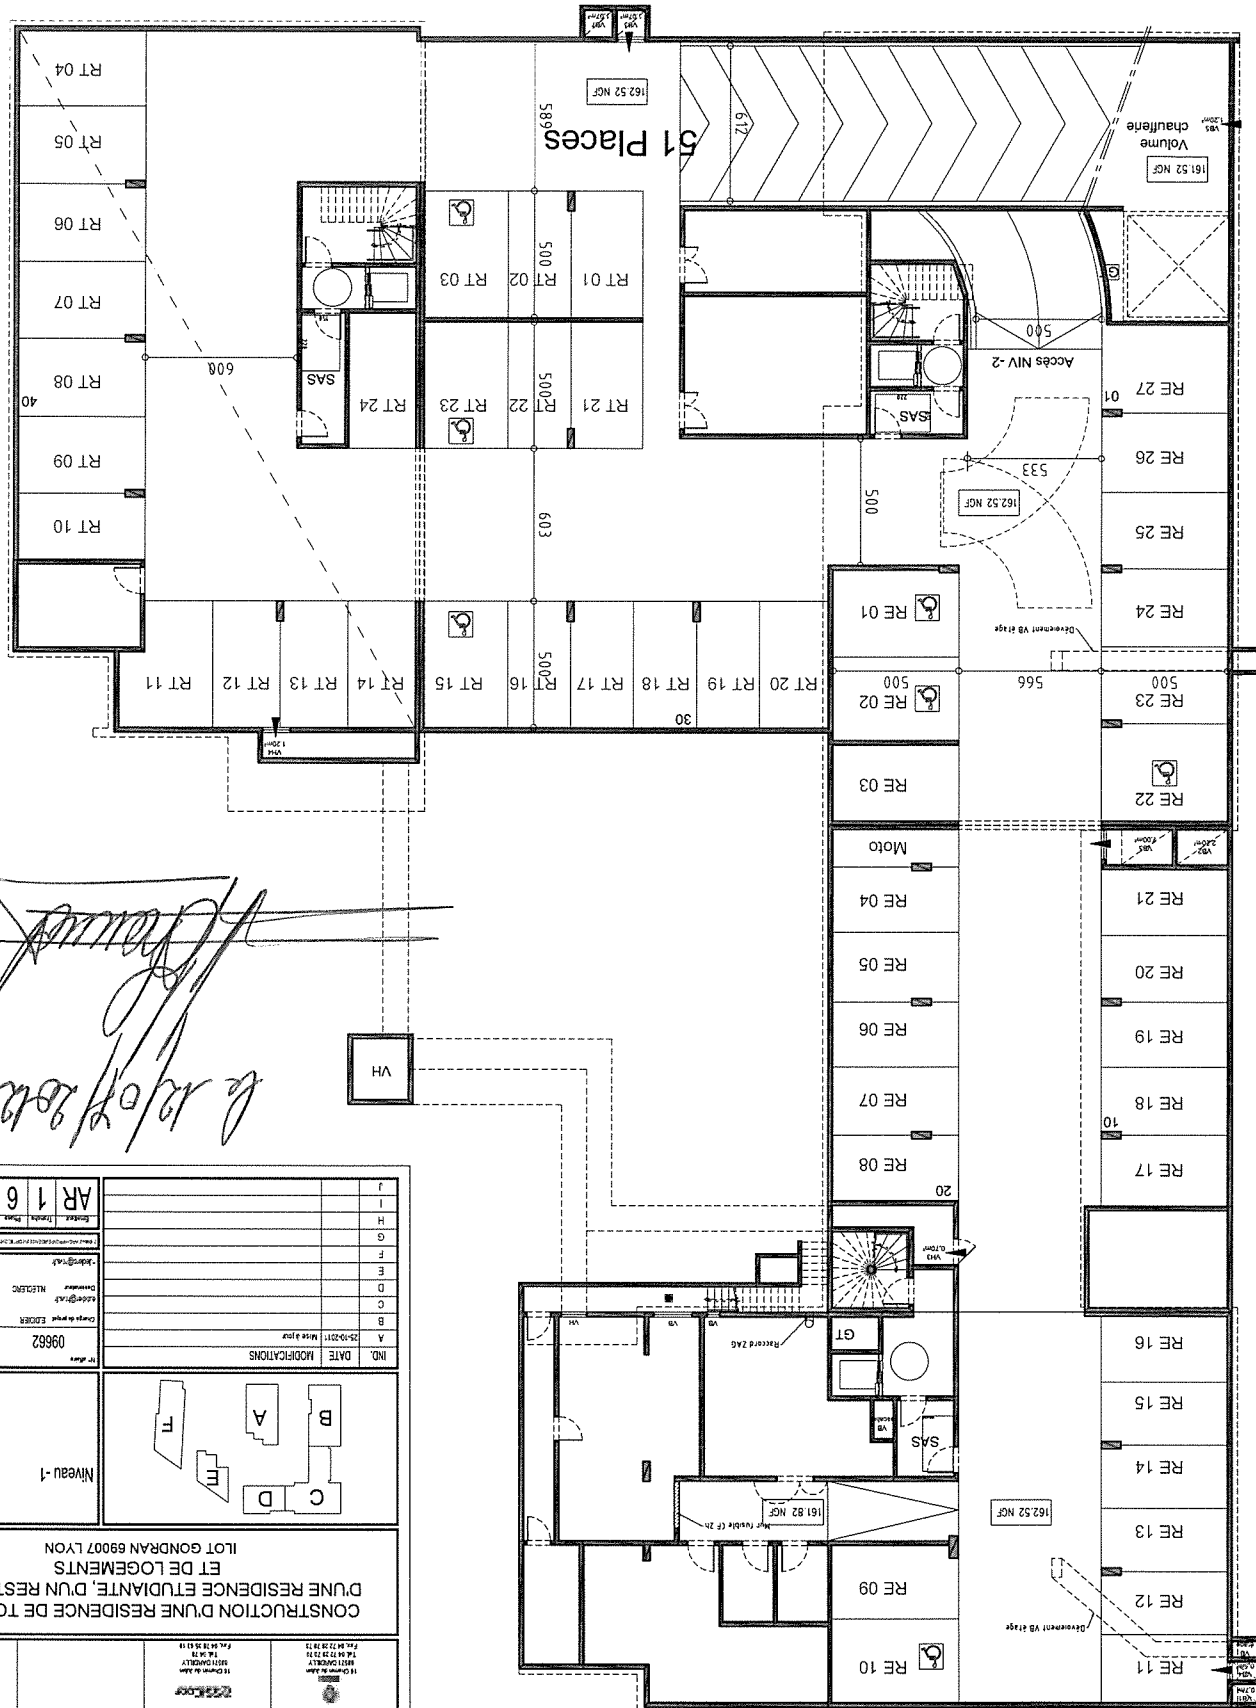

*Signature*  

VH


<b>CONSTRUCTION D'UNE RESIDENCE DE TOURISME, D'UNE RESIDENCE ETUDIANTE, D'UN RESTAURANT ET DE LOGEMENTS</b> LIOT GONDRAIN 69007 LYON									
